


POZIOM 0

UL. MARIACKA 30



PARTER

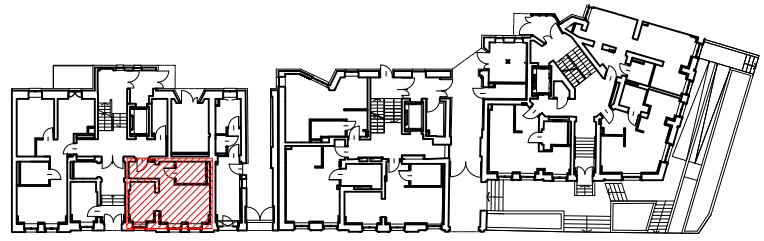

MARIACKA 30/1 - 34,63 m²
(S2 mieszkanie senioralne)



MARIACKA 30/1


UWAGA:
Rysunki mają jedynie charakter poglądowy i mogą ulec nieznacznym zmianom w trakcie realizacji obiektu.




34,63 m²

POZIOM 0

UL. MARIACKA 30

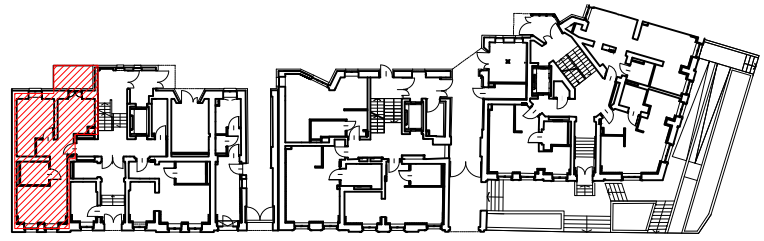

PARTER

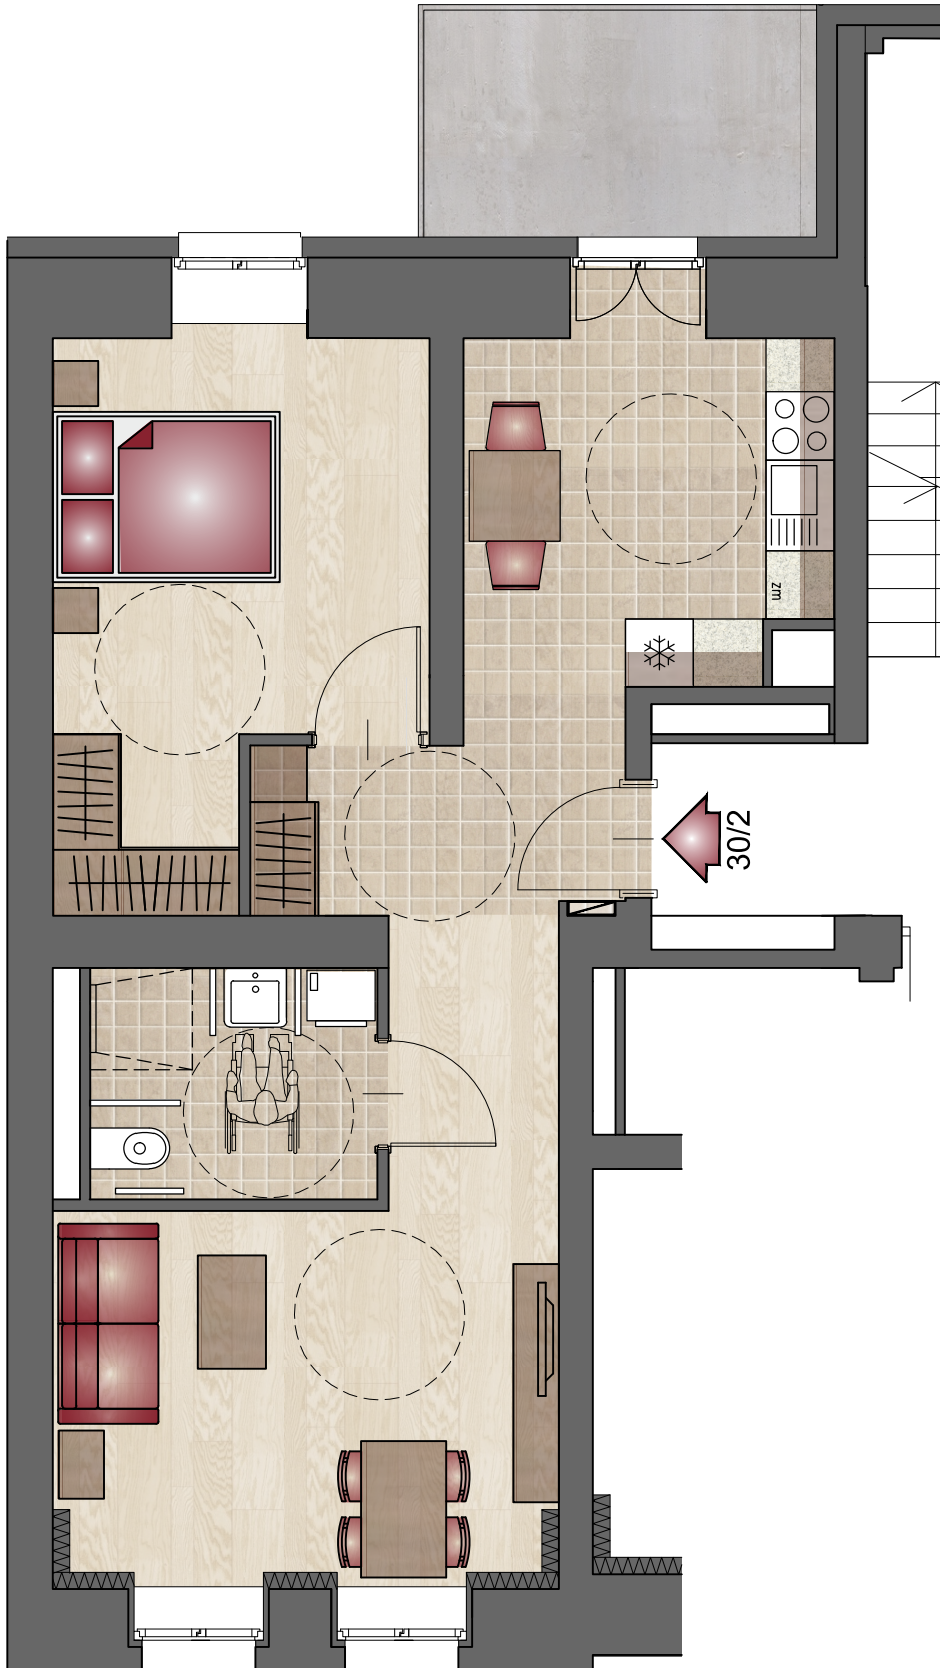

MARIACKA 30/2 - 52,58 m²
(S1 mieszkanie senioralne)

MARIACKA 30/2


52,58 m²

UWAGA:
Rysunki mają jedynie charakter poglądowy i mogą ulec nieznacznym zmianom w trakcie realizacji obiektu.



POZIOM +1

UL. MARIACKA 30

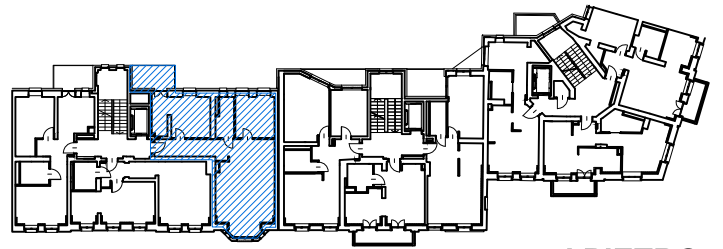

I PIĘTRO

MARIACKA 30/3 - 84,29 m²
(M3 mieszkanie nie senioralne)



MARIACKA 30/3


84,29 m²

UWAGA:
Rysunki mają jedynie charakter poglądowy i mogą ulec nieznacznym zmianom w trakcie realizacji obiektu.




POZIOM +1

UL. MARIACKA 30

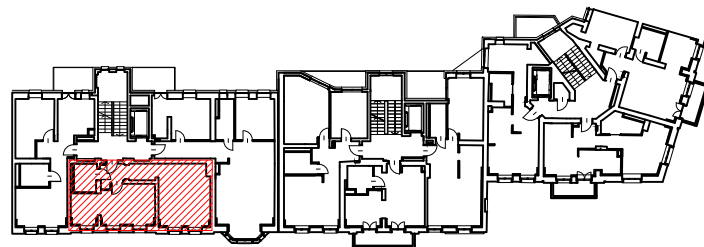

I PIĘTRO

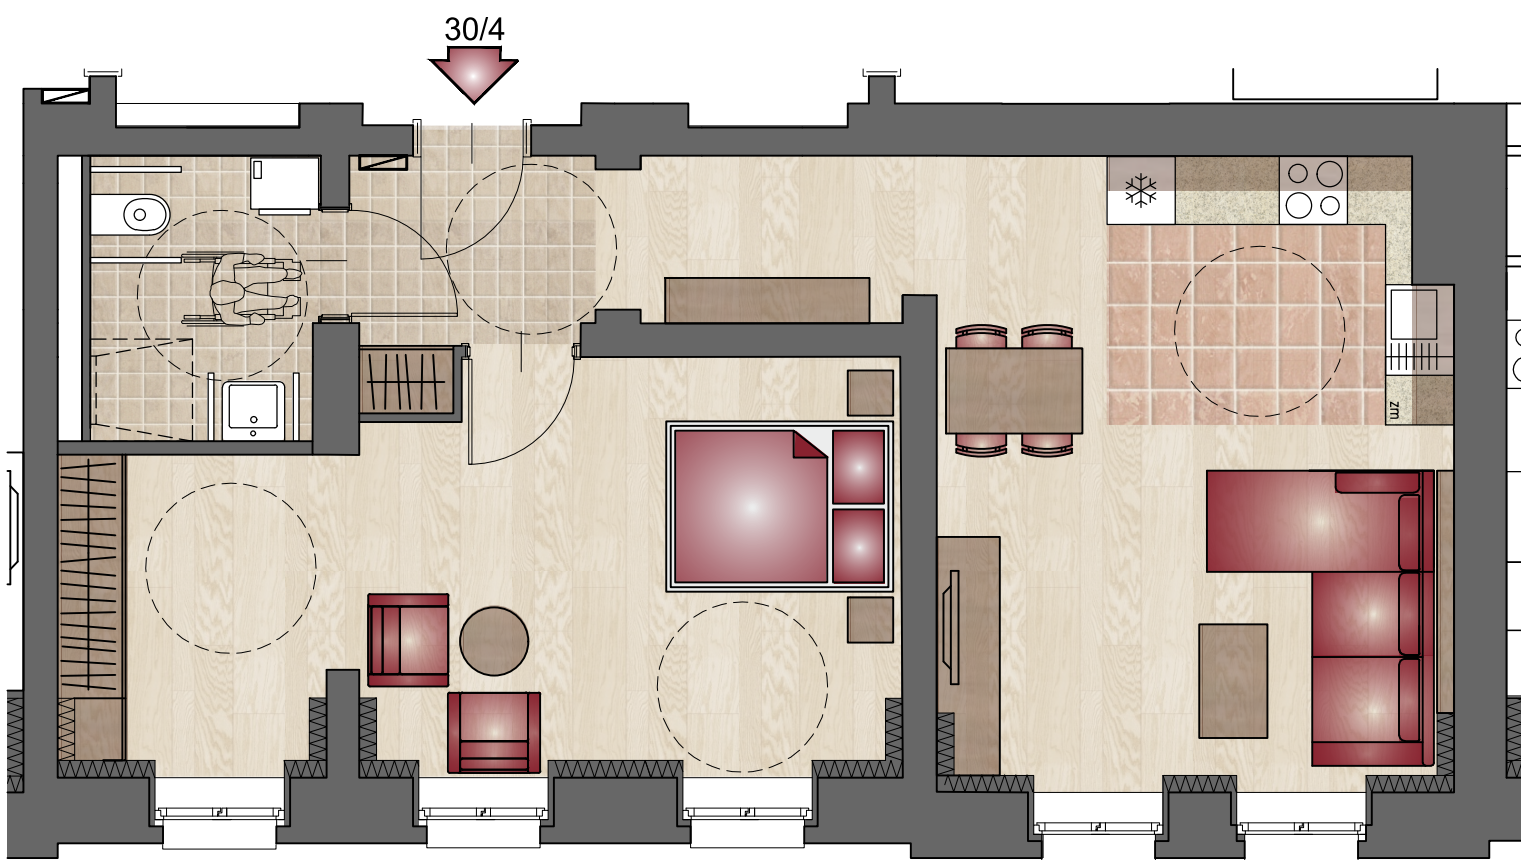

MARIACKA 30/4 - 60,58 m²
(S8 mieszkanie senioralne)



MARIACKA 30/4


UWAGA:
Rysunki mają jedynie charakter poglądowy i mogą ulec nieznacznym zmianom w trakcie realizacji obiektu.




60,58 m²

POZIOM +1

UL. MARIACKA 30

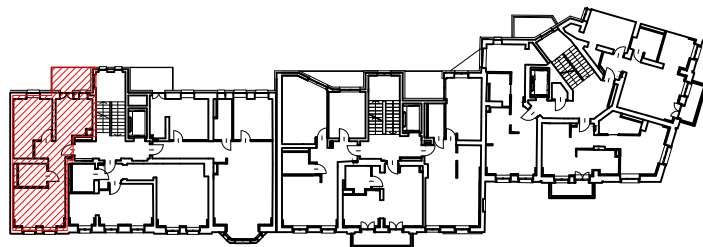

I PIĘTRO

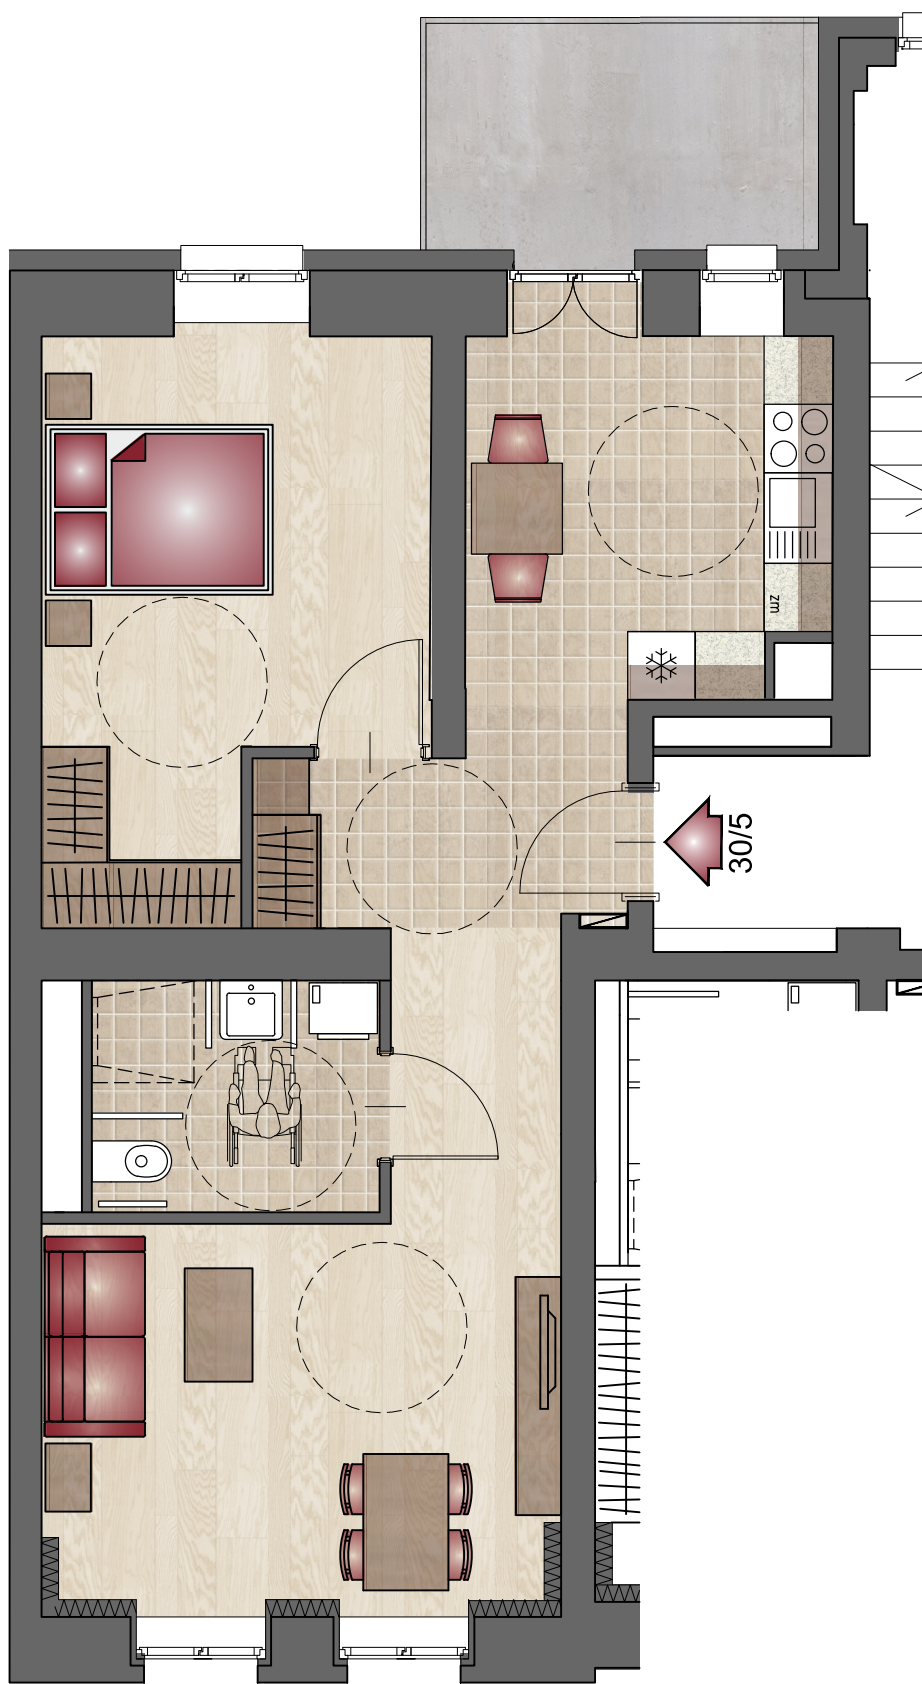

MARIACKA 30/5 - 54,98 m²
(S7 mieszkanie senioralne)

MARIACKA 30/5


UWAGA:
Rysunki mają jedynie charakter poglądowy i mogą ulec nieznacznym zmianom w trakcie realizacji obiektu.



54,98 m²

POZIOM +2

UL. MARIACKA 30

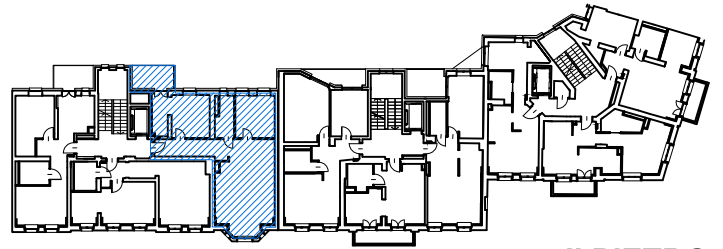

II PIĘTRO

MARIACKA 30/6 - 86,39 m²
(M7 mieszkanie nie senioralne)



MARIACKA 30/6


86,39 m²

UWAGA:
Rysunki mają jedynie charakter poglądowy i mogą ulec nieznacznym zmianom w trakcie realizacji obiektu.




POZIOM +2

UL. MARIACKA 30

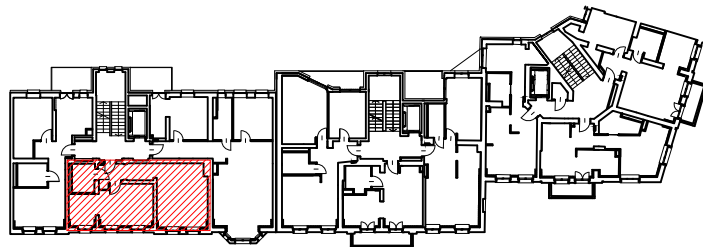

II PIĘTRO

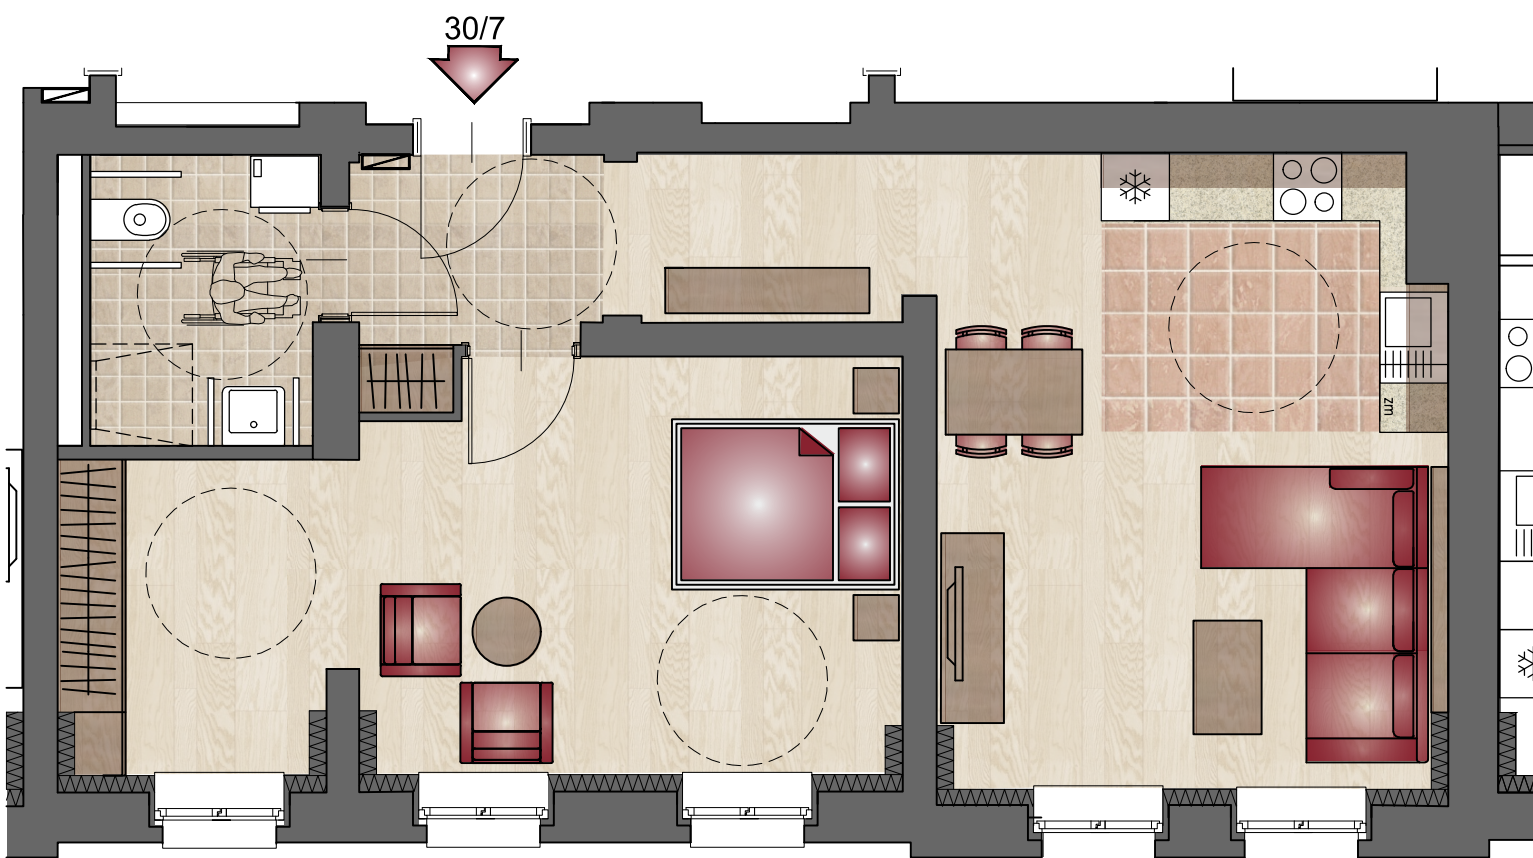

MARIACKA 30/7 - 62,01 m²
(S13 mieszkanie senioralne)



MARIACKA 30/7


62,01 m²

UWAGA:
Rysunki mają jedynie charakter poglądowy i mogą ulec nieznacznym zmianom w trakcie realizacji obiektu.




POZIOM +2

UL. MARIACKA 30

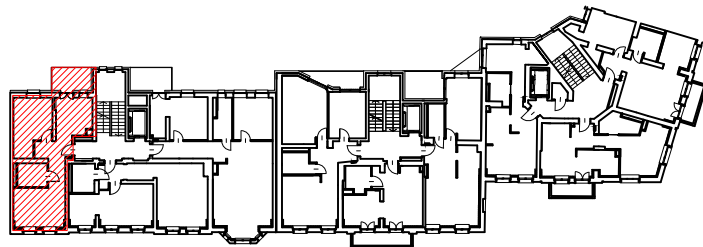

II PIĘTRO

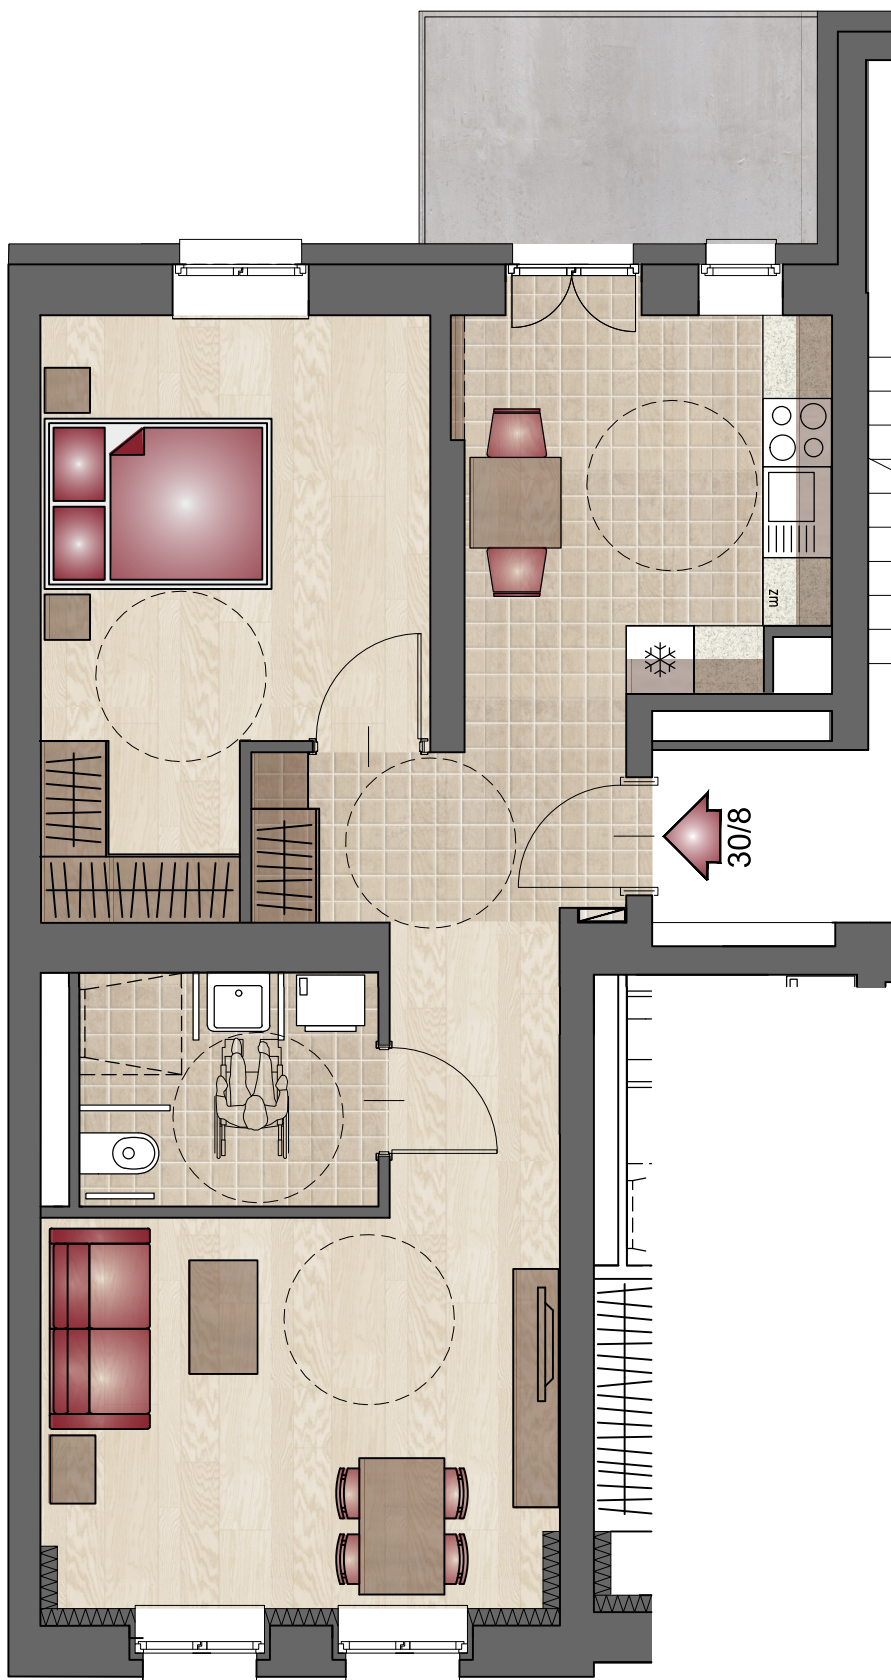

MARIACKA 30/8 - 56,48 m²
(S12 mieszkanie senioralne)

MARIACKA 30/8


UWAGA:
Rysunki mają jedynie charakter poglądowy i mogą ulec nieznacznym zmianom w trakcie realizacji obiektu.



56,48 m²


POZIOM +3

UL. MARIACKA 30

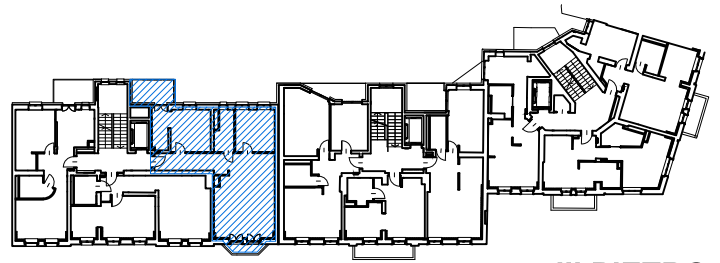

III PIĘTRO

MARIACKA 30/9 - 86,39 m²
(M12 mieszkanie nie senioralne)

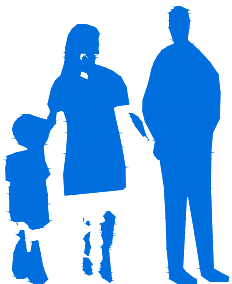

MARIACKA 30/9


86,39 m²

UWAGA:
Rysunki mają jedynie charakter poglądowy i mogą ulec nieznacznym zmianom w trakcie realizacji obiektu.




POZIOM +3

UL. MARIACKA 30

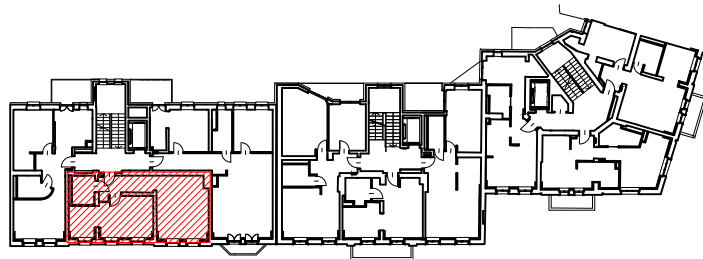

III PIĘTRO

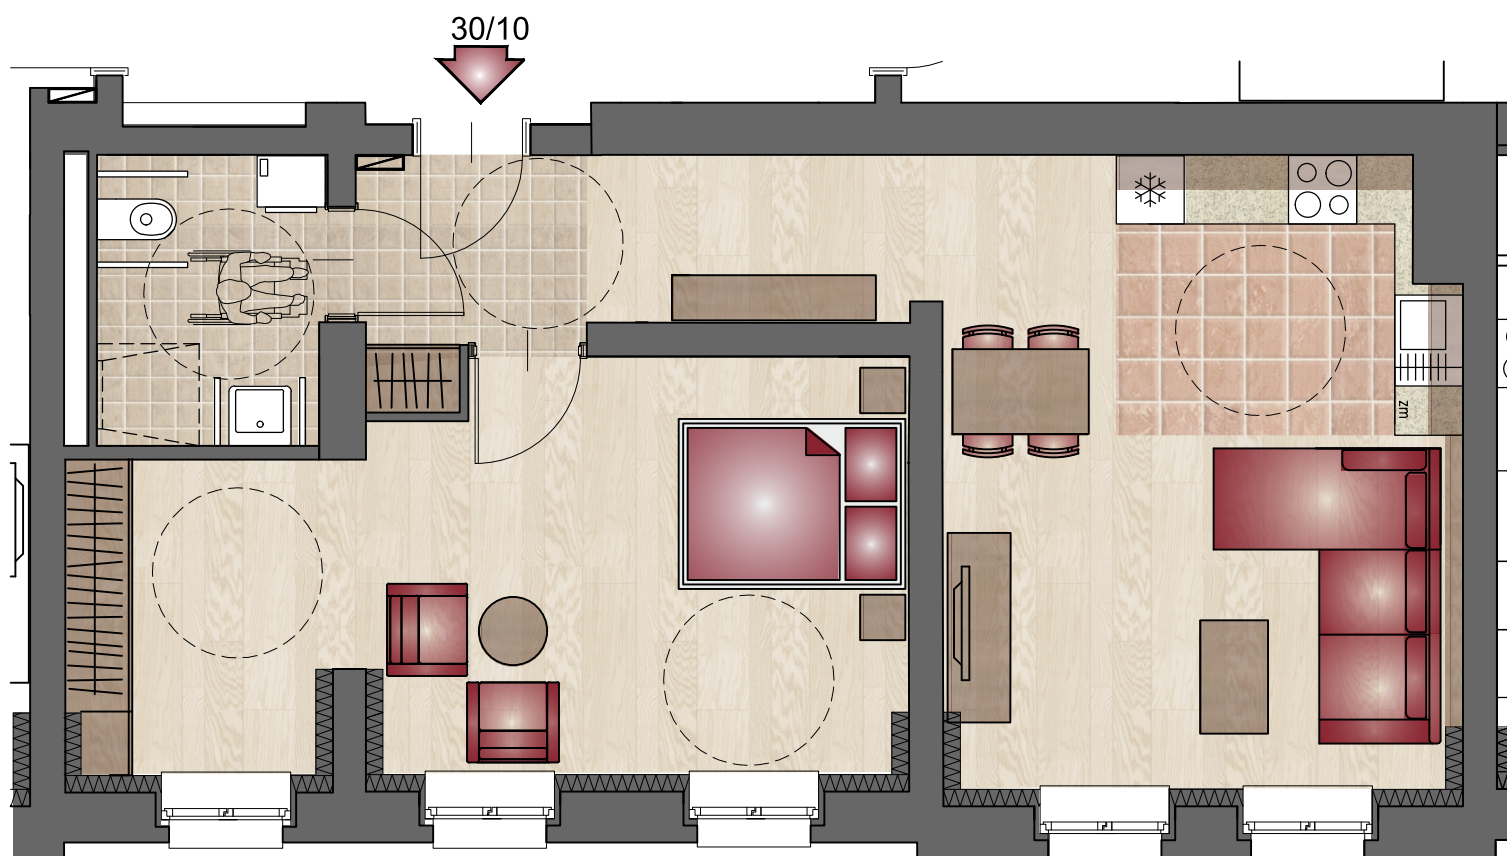

MARIACKA 30/10 - 62,16 m²
(S17 mieszkanie senioralne)



MARIACKA 30/10


UWAGA:
Rysunki mają jedynie charakter poglądowy i mogą ulec nieznacznym zmianom w trakcie realizacji obiektu.




62,16 m²

POZIOM +3

UL. MARIACKA 30

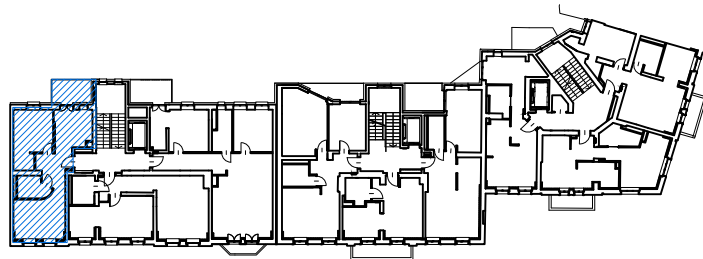

III PIĘTRO

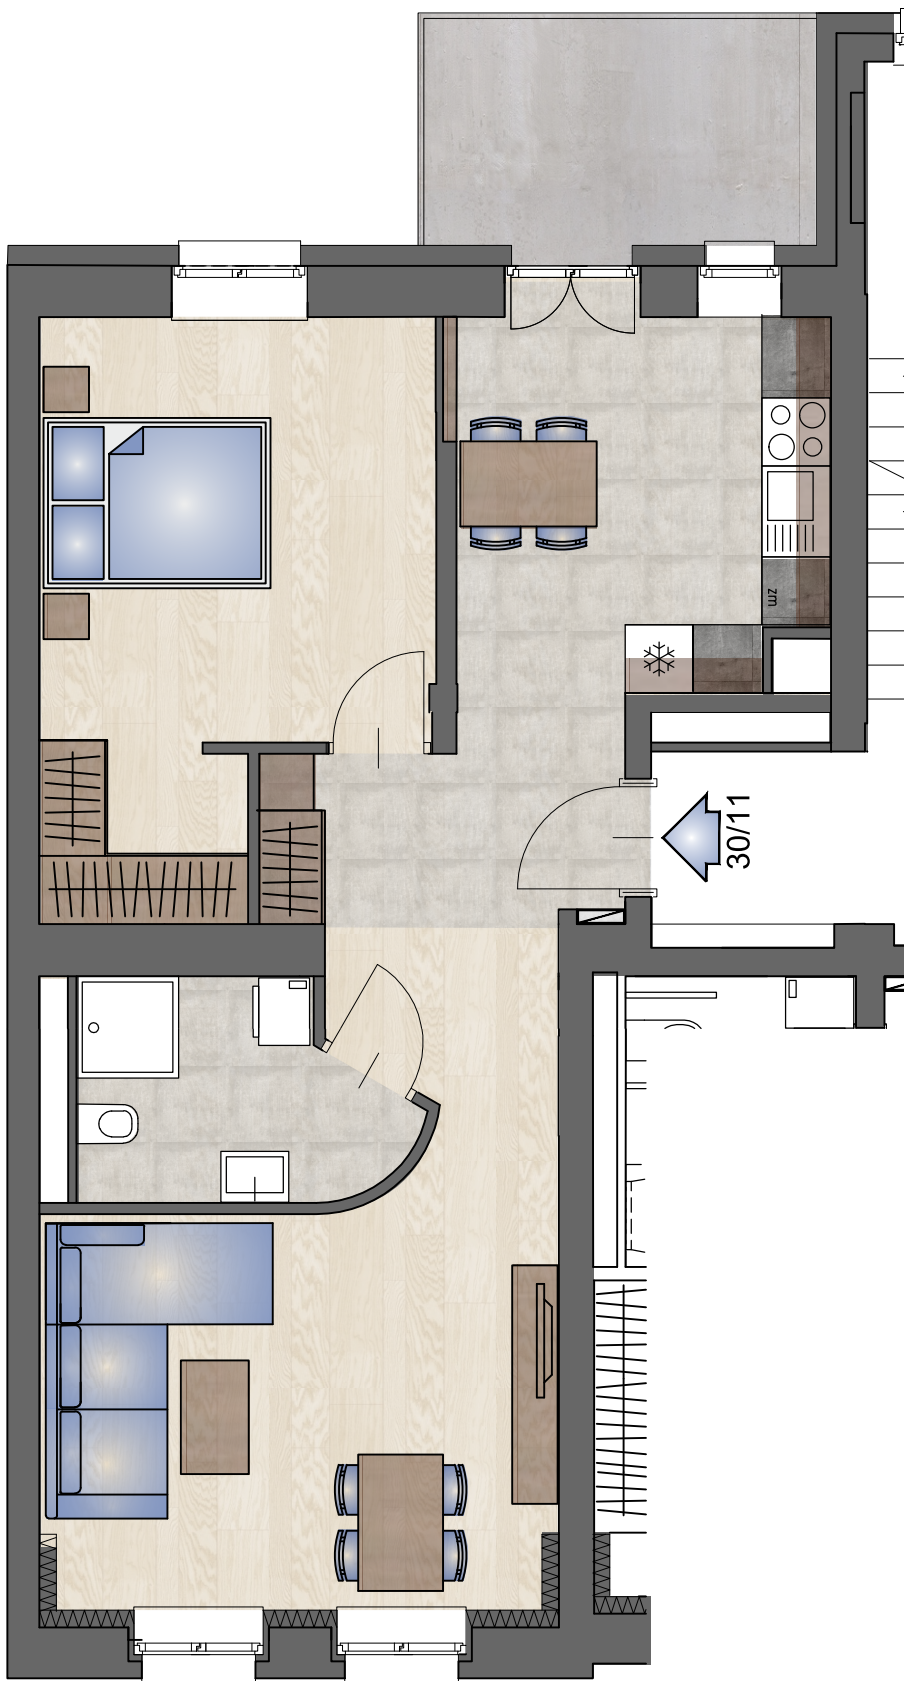

MARIACKA 30/11 - 56,15 m²
(M11 mieszkanie nie senioralne)

MARIACKA 30/11


UWAGA:
Rysunki mają jedynie charakter poglądowy i mogą ulec nieznacznym zmianom w trakcie realizacji obiektu.




56,15 m²

POZIOM +4

UL. MARIACKA 30

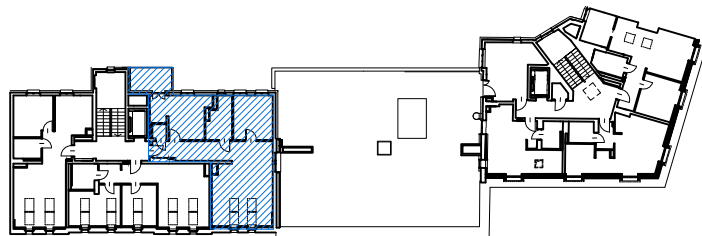

IV PIĘTRO

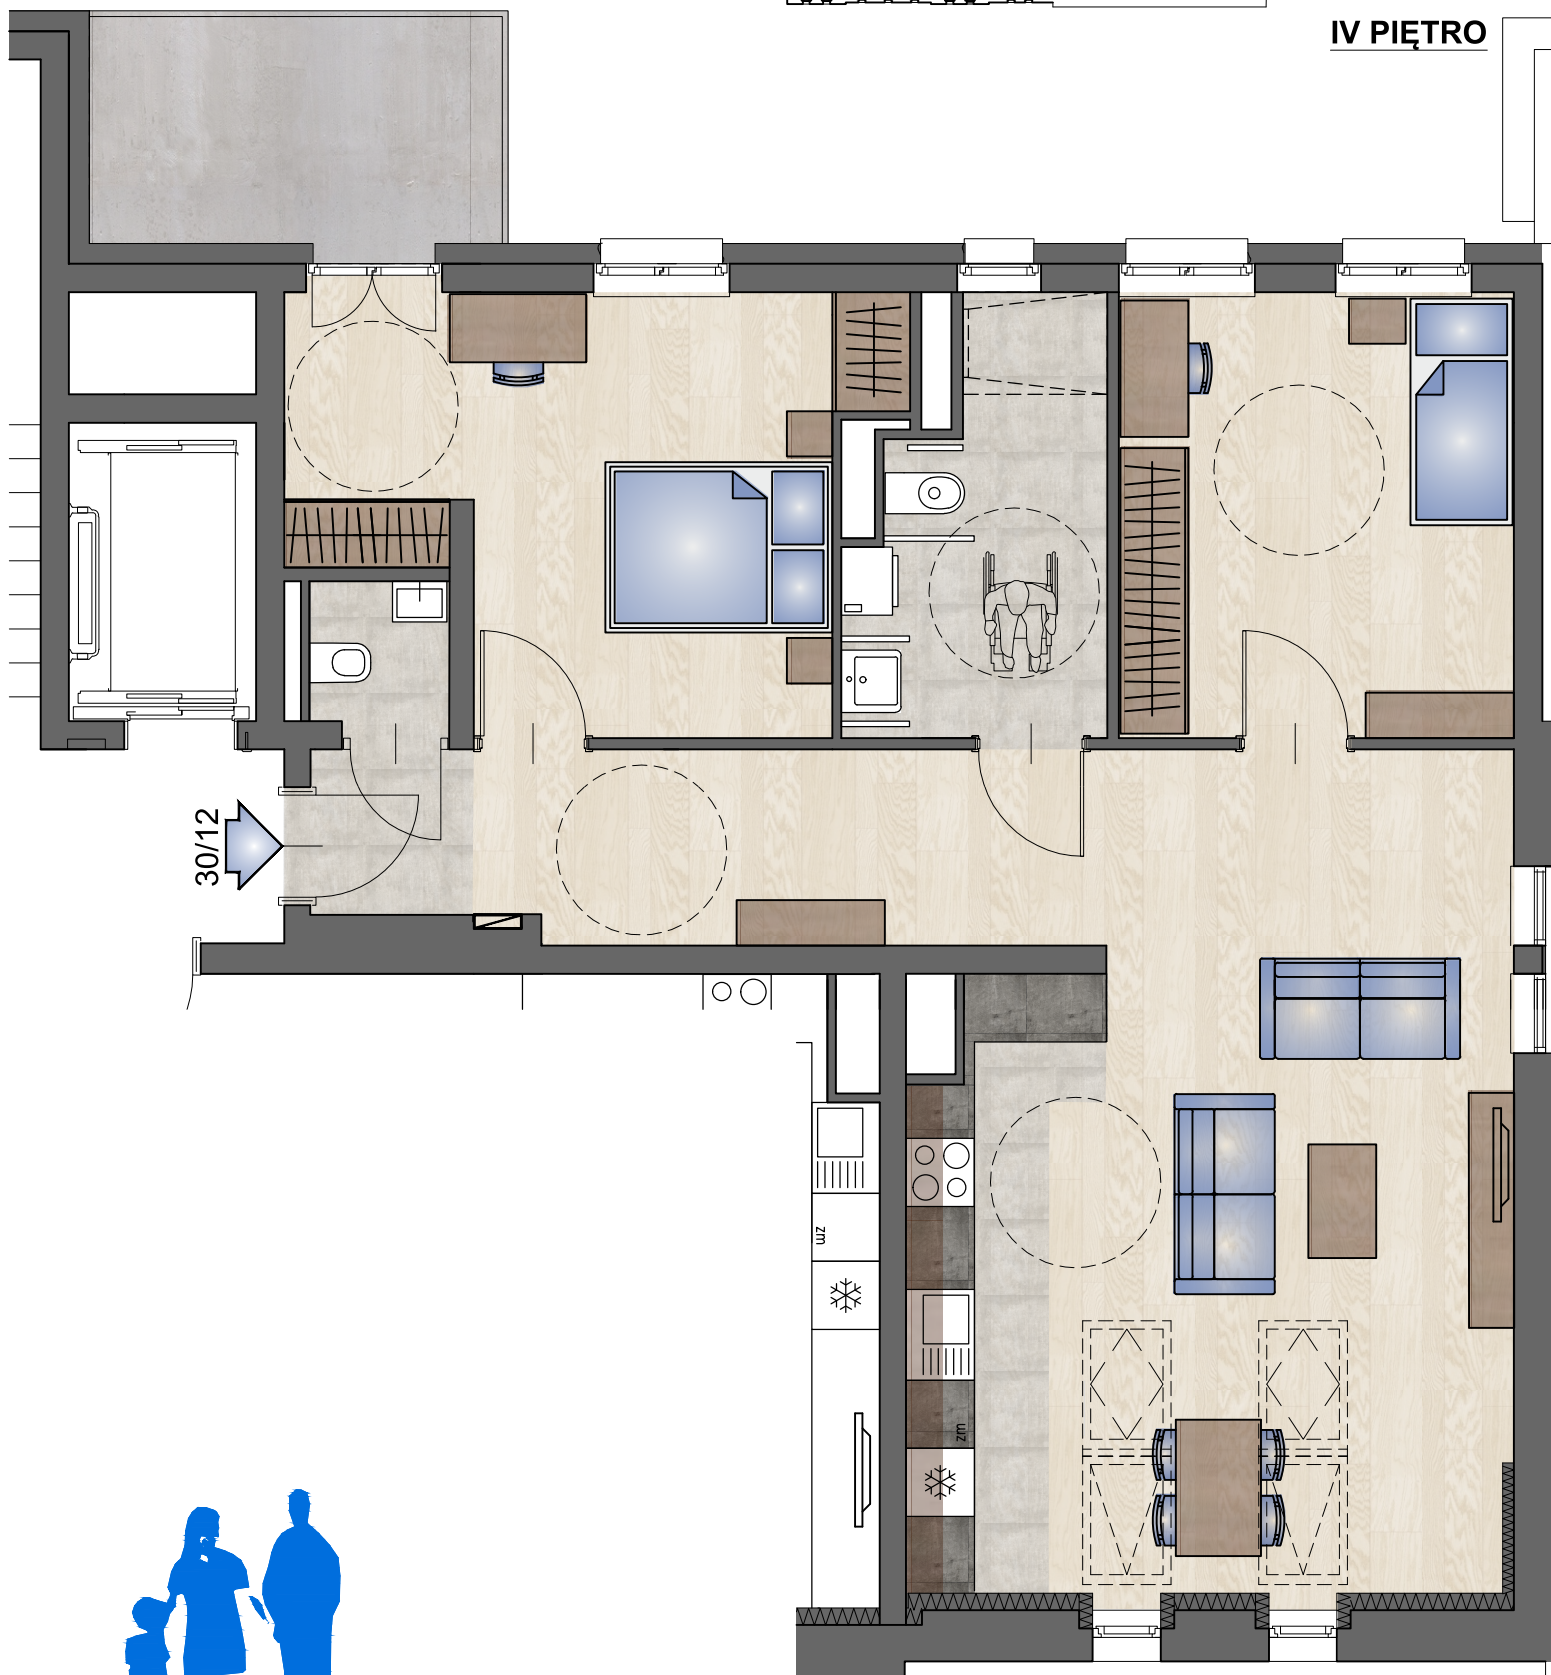

30/12



MARIACKA 30/12 - 86,66 m²
(mieszkanie nie senioralne)

MARIACKA 30/12


86,66 m²

UWAGA:
Rysunki mają jedynie charakter poglądowy i mogą ulec nieznacznym zmianom w trakcie realizacji obiektu.




POZIOM +4

UL. MARIACKA 30

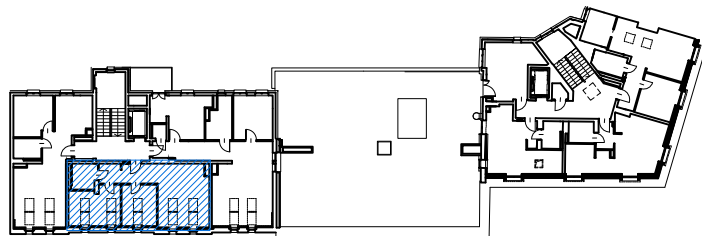

IV PIĘTRO

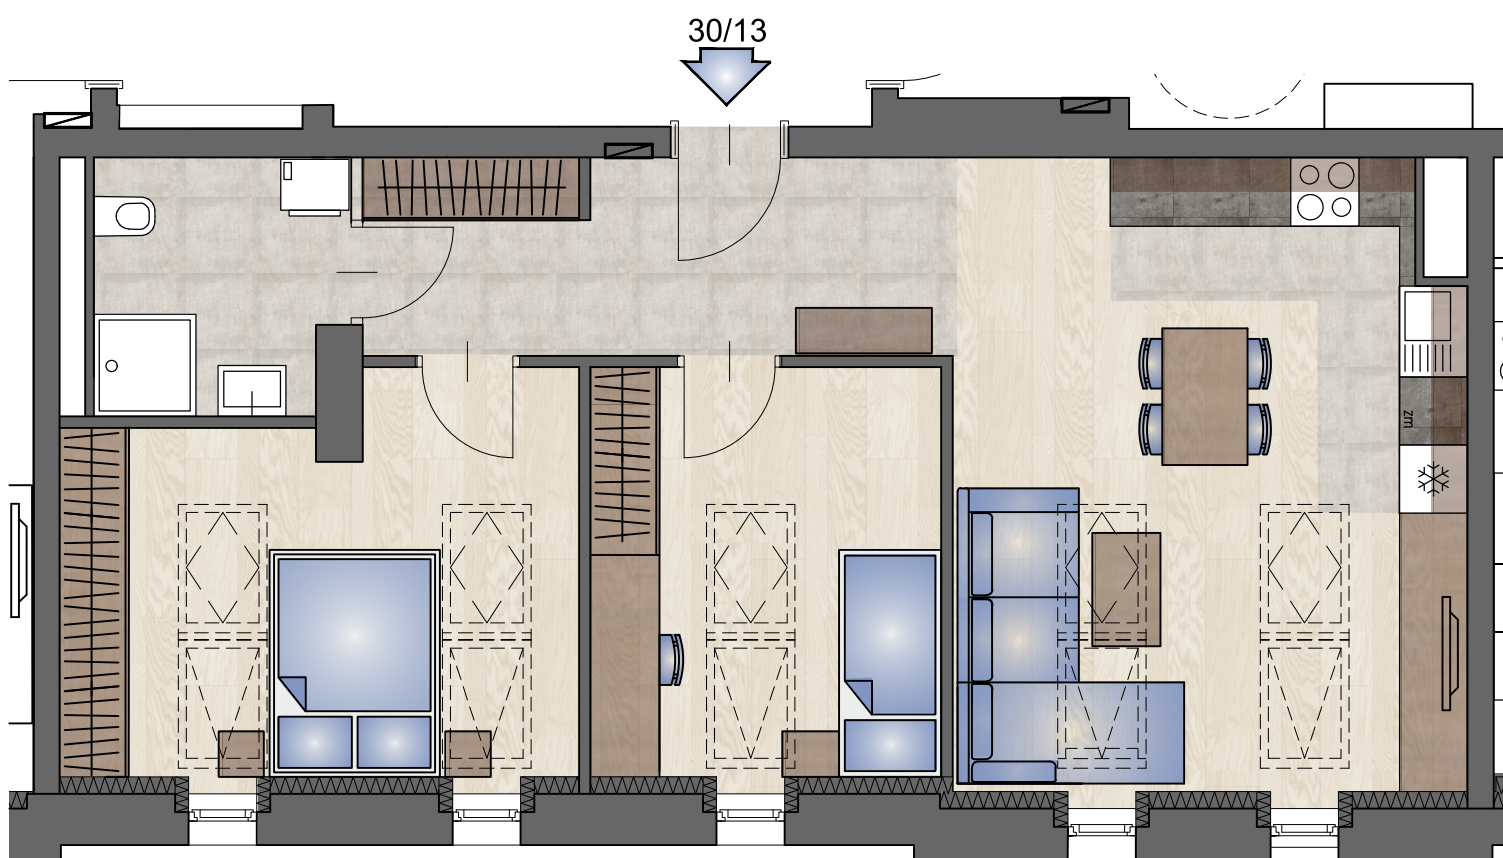

MARIACKA 30/13 - 63,05 m²
(M17 mieszkanie nie senioralne)



MARIACKA 30/13


UWAGA:
Rysunki mają jedynie charakter poglądowy i mogą ulec nieznacznym zmianom w trakcie realizacji obiektu.




63,05 m²

POZIOM +4


UL. MARIACKA 30

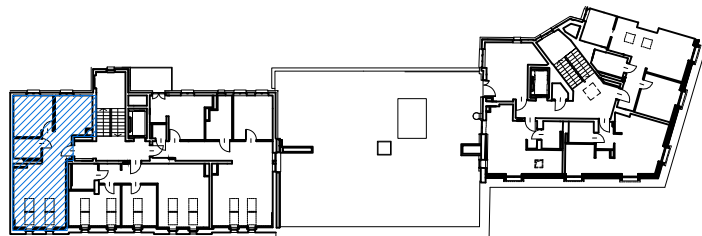

IV PIĘTRO

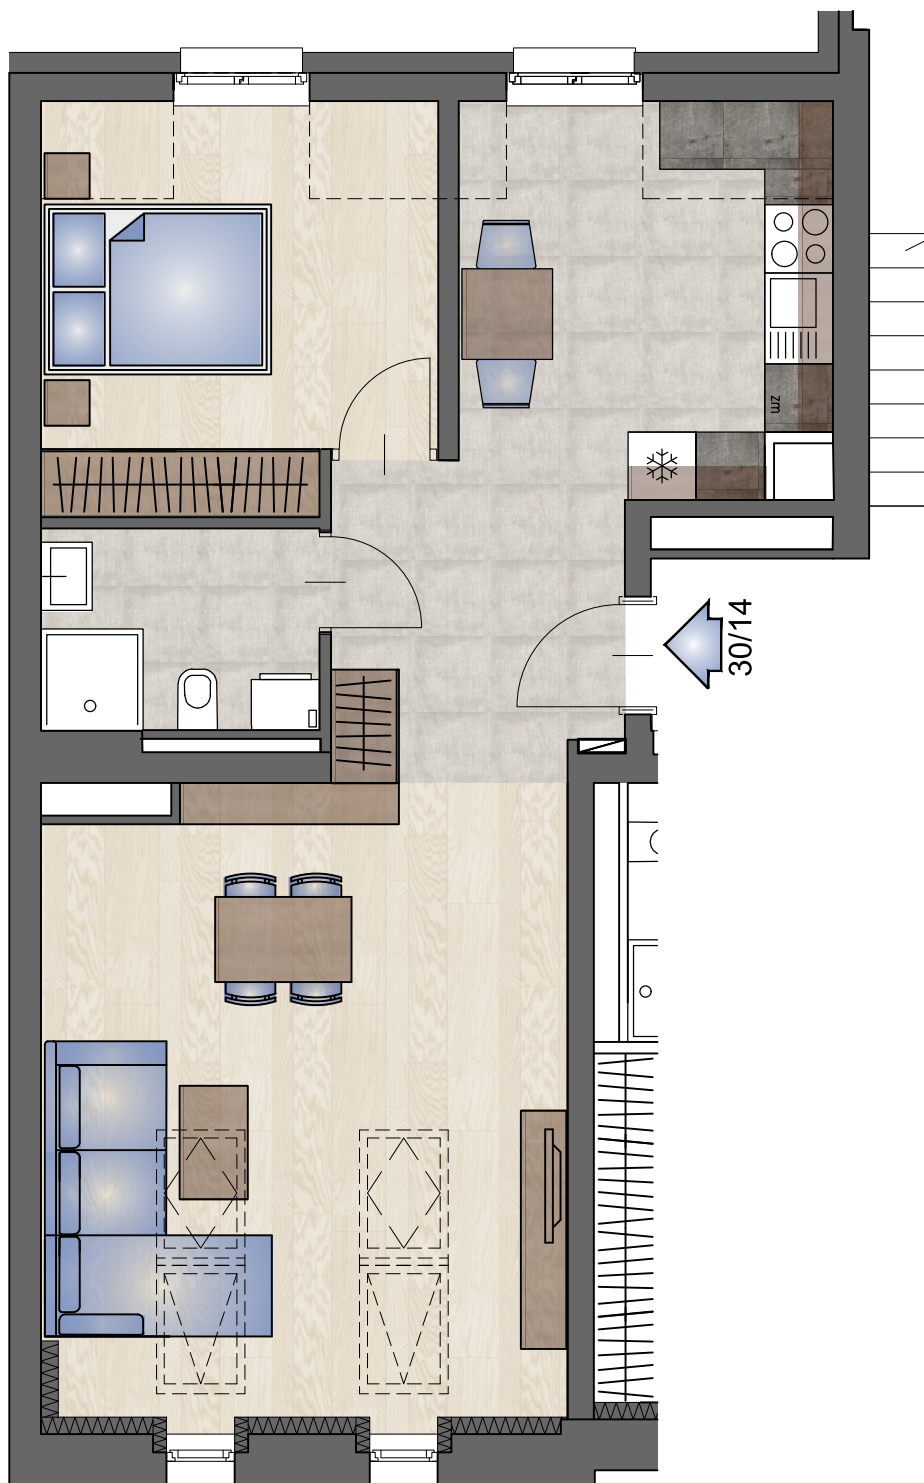

MARIACKA 30/14 - 49,26 m²
(M16 mieszkanie nie senioralne)

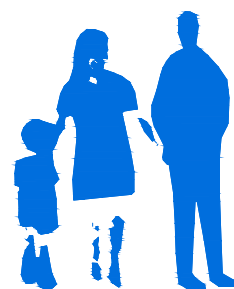

MARIACKA 30/14

UWAGA:
Rysunki mają jedynie charakter poglądowy i mogą ulec nieznacznym zmianom w trakcie realizacji obiektu.



49,26 m²