



POZIOM 0

UL. MARIACKA 34

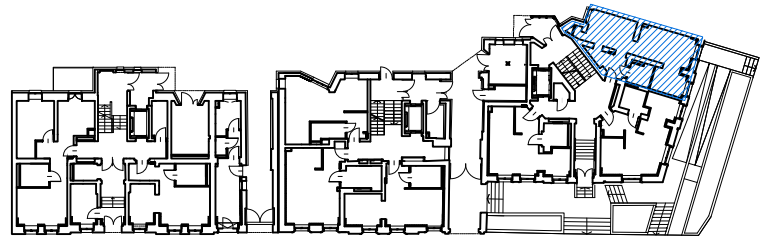

PARTER

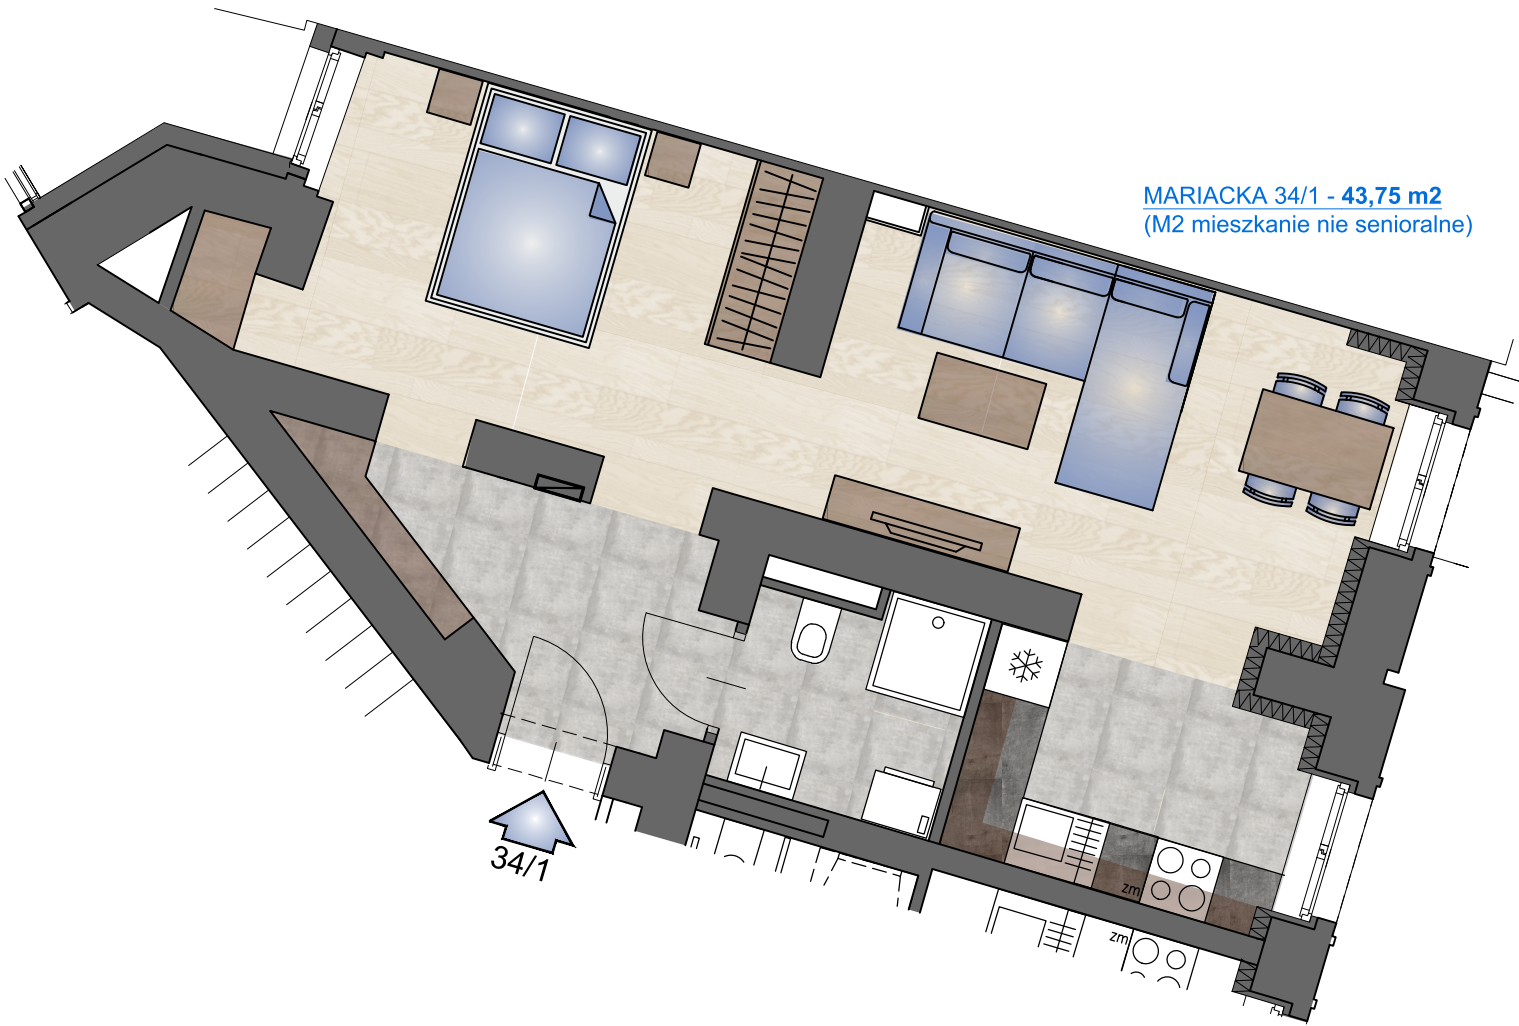

MARIACKA 34/1 - 43,75 m²
(M2 mieszkanie nie senioralne)



MARIACKA 34/1


UWAGA:
Rysunki mają jedynie charakter poglądowy i mogą ulec nieznacznym zmianom w trakcie realizacji obiektu.




43,75 m²

POZIOM 0

UL. MARIACKA 34

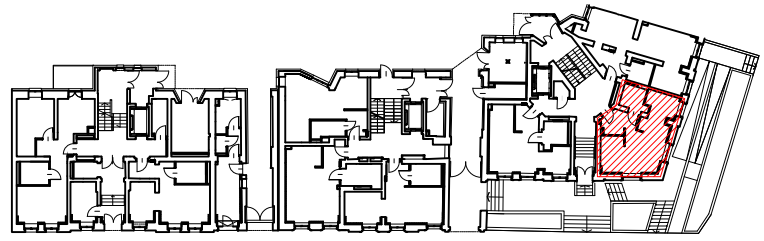

PARTER

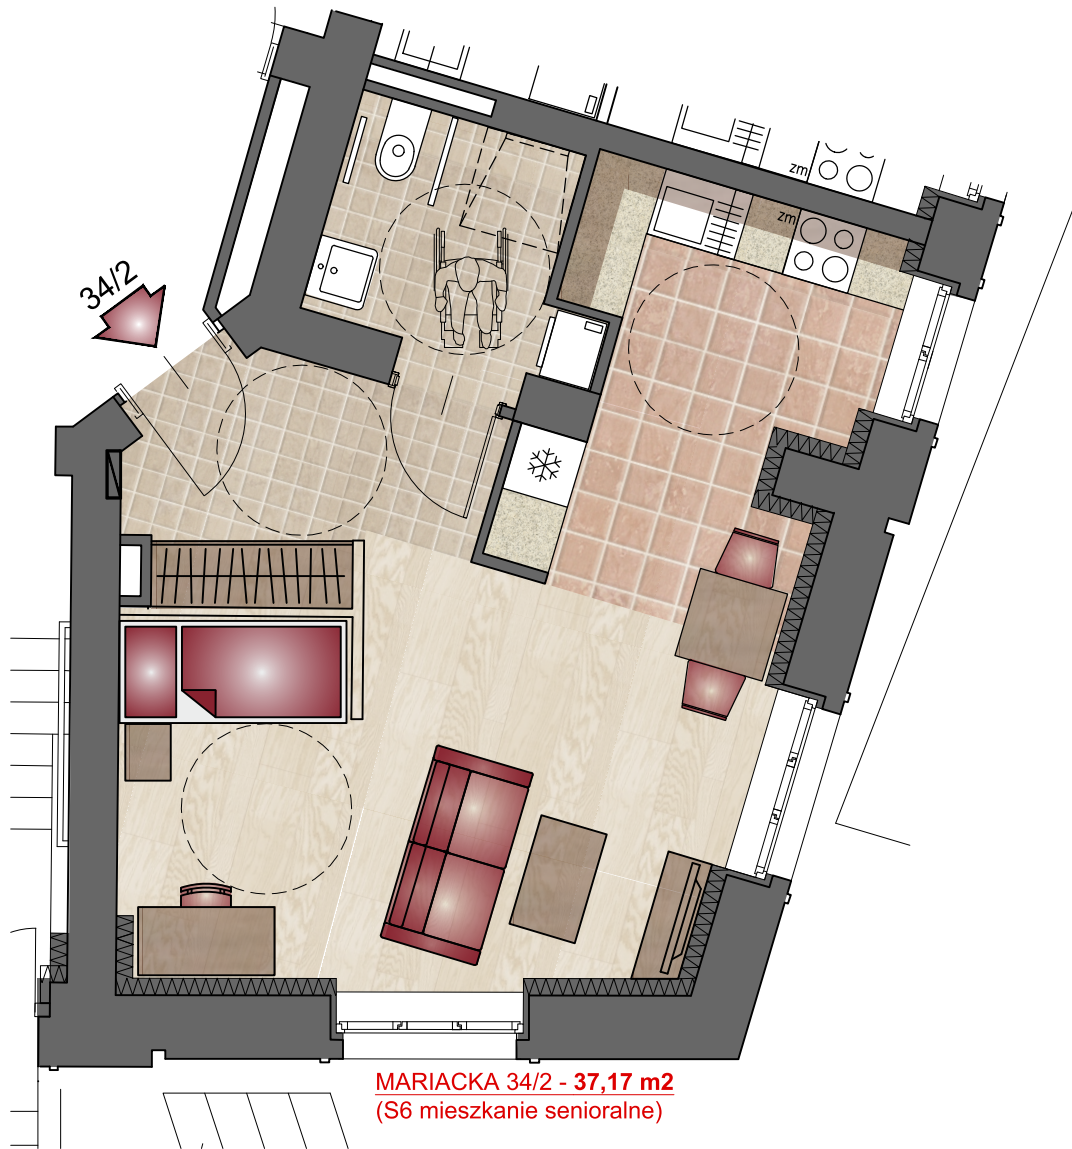

MARIACKA 34/2


37,17 m²

UWAGA:
Rysunki mają jedynie charakter poglądowy i mogą ulec nieznacznym zmianom w trakcie realizacji obiektu.




POZIOM 0

UL. MARIACKA 34

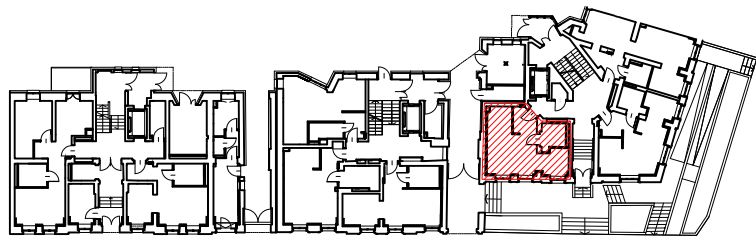

PARTER

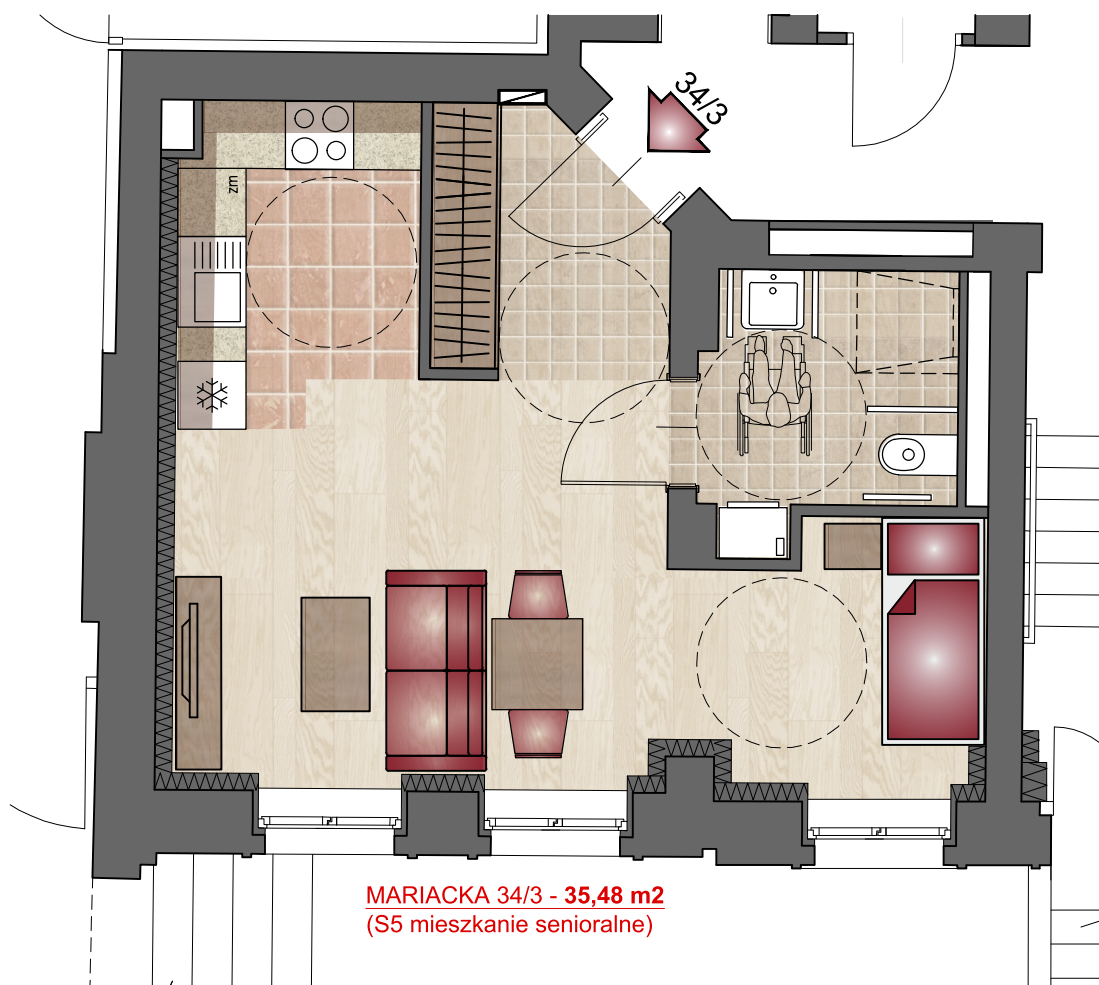

MARIACKA 34/3 - 35,48 m²
(S5 mieszkanie senioralne)



MARIACKA 34/3


35,48 m²

UWAGA:
Rysunki mają jedynie charakter poglądowy i mogą ulec nieznacznym zmianom w trakcie realizacji obiektu.





POZIOM +1

UL. MARIACKA 34

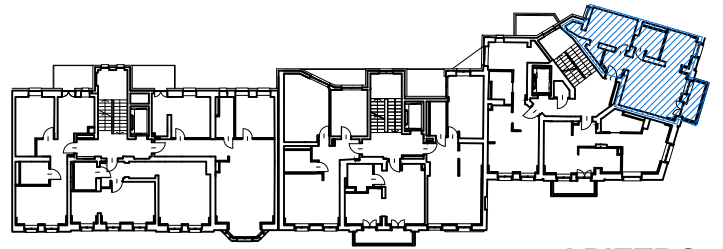

I PIĘTRO

MARIACKA 34/4 - 53,74 m²
(M6 mieszkanie nie senioralne)

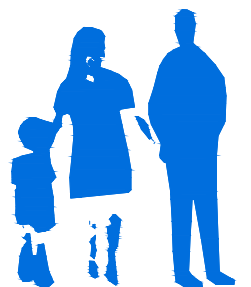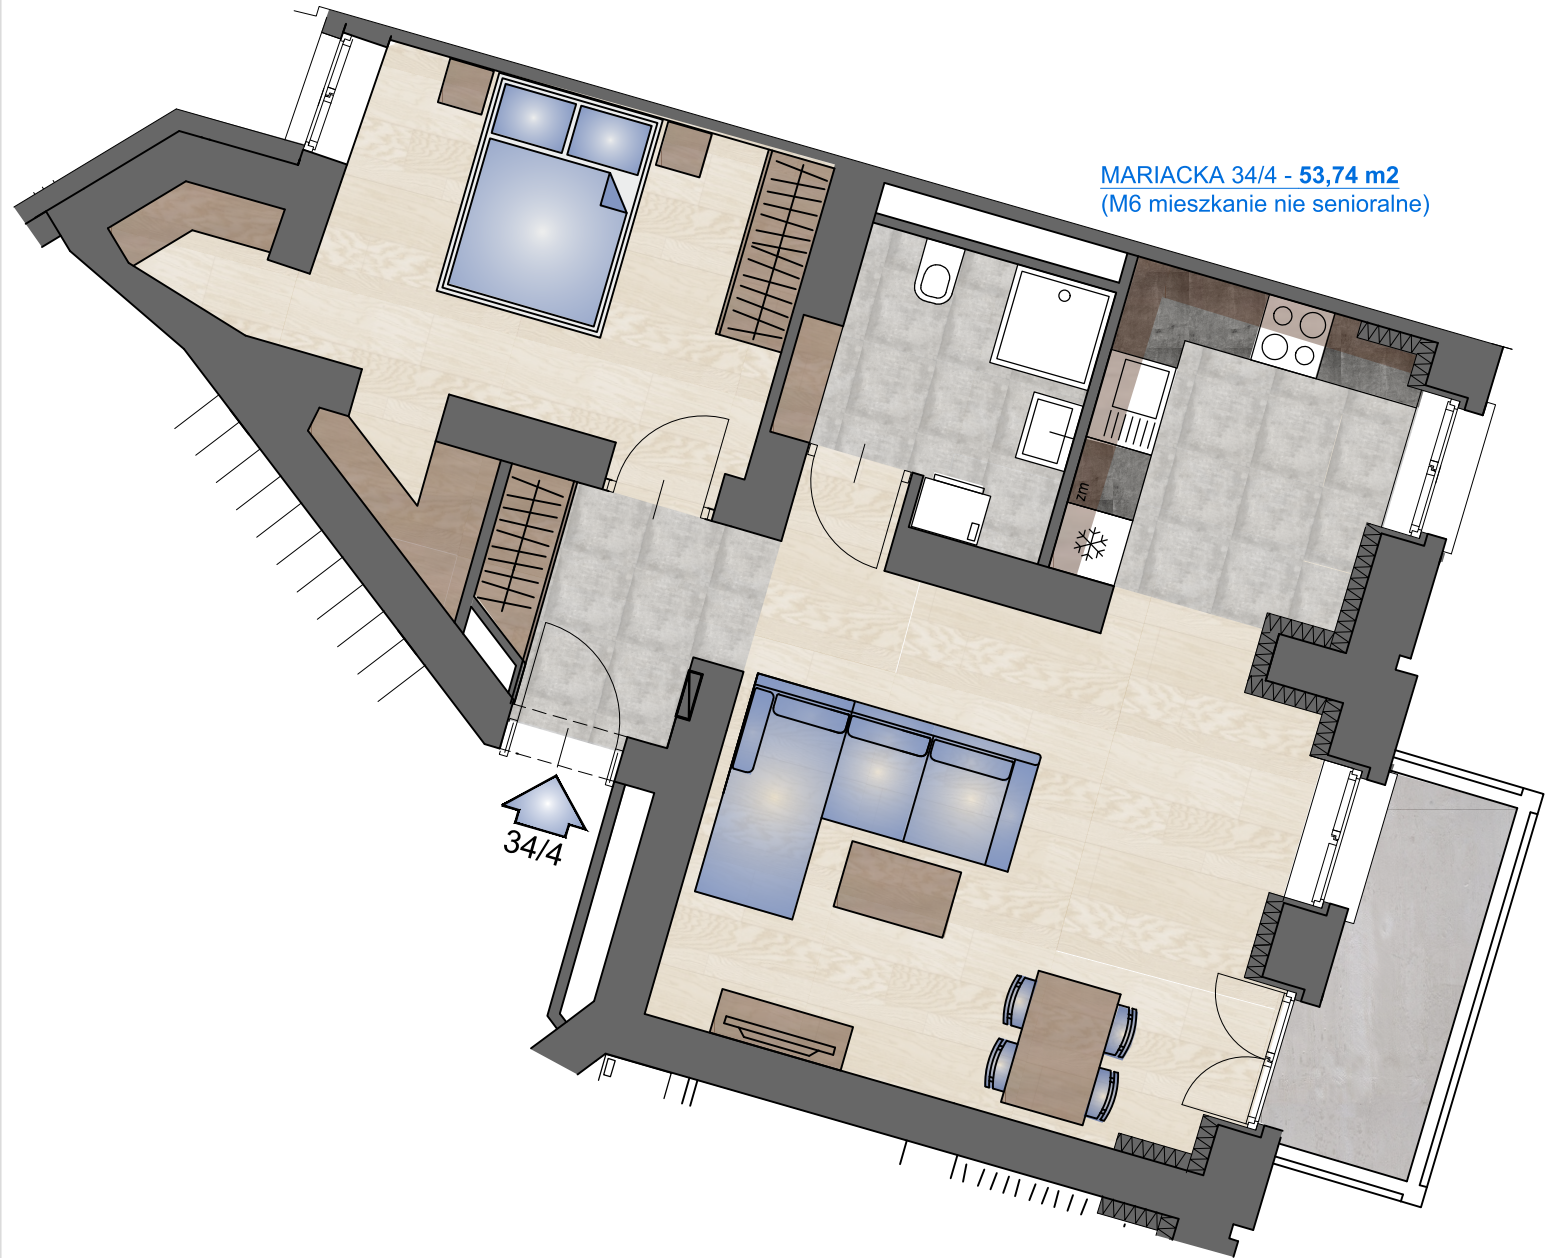

MARIACKA 34/4


53,74 m²

UWAGA:
Rysunki mają jedynie charakter poglądowy i mogą ulec nieznacznym zmianom w trakcie realizacji obiektu.




POZIOM +1

UL. MARIACKA 34

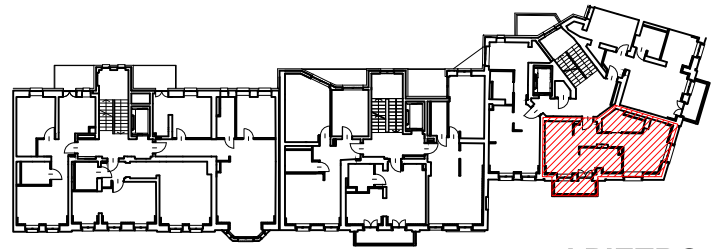

I PIĘTRO

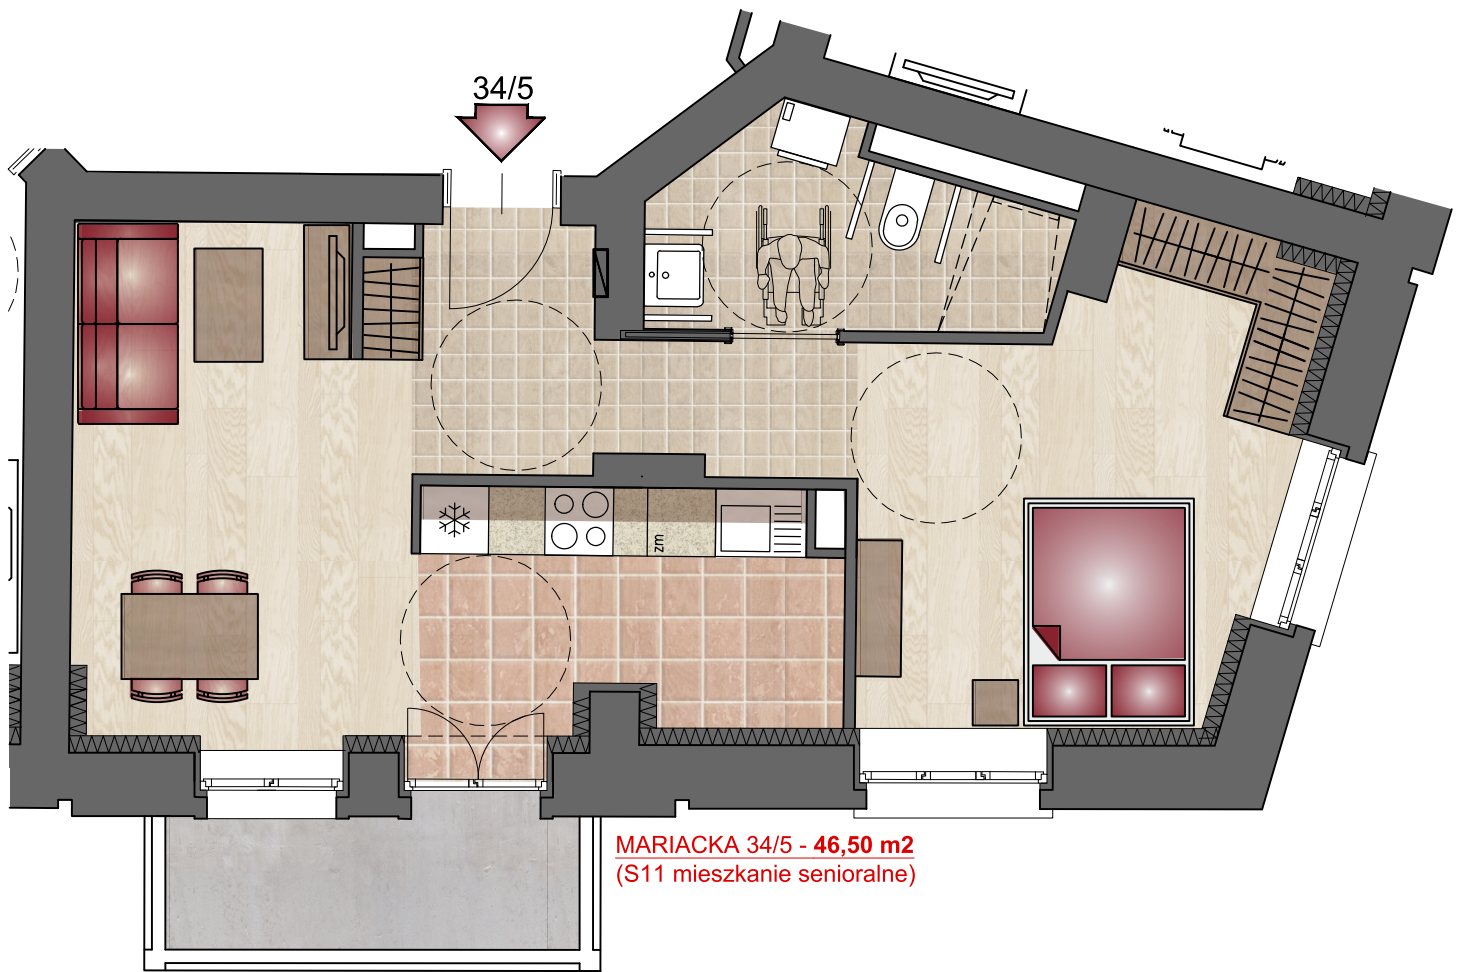

MARIACKA 34/5 - 46,50 m²
(S11 mieszkanie senioralne)



MARIACKA 34/5


46,50 m²

UWAGA:
Rysunki mają jedynie charakter poglądowy i mogą ulec nieznacznym zmianom w trakcie realizacji obiektu.



POZIOM +1

UL. MARIACKA 34

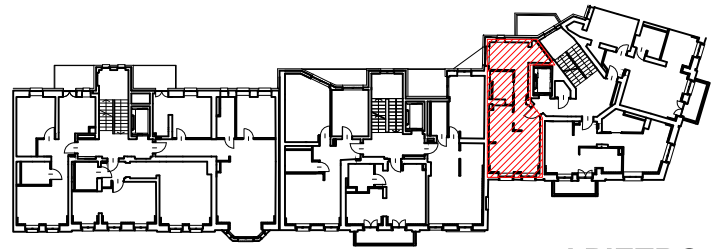

I PIĘTRO



MARIACKA 34/6 - 44,89 m²
(S10 mieszkanie senioralne)



MARIACKA 34/6


UWAGA:
Rysunki mają jedynie charakter poglądowy i mogą ulec nieznacznym zmianom w trakcie realizacji obiektu.




44,89 m²

POZIOM +2

UL. MARIACKA 34

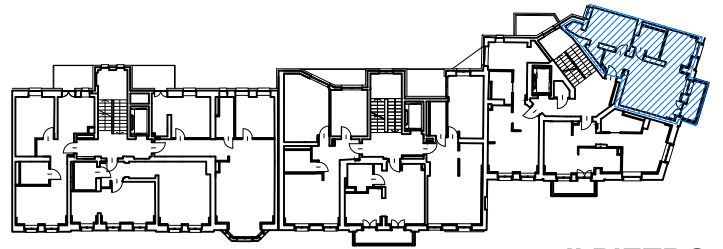

II PIĘTRO

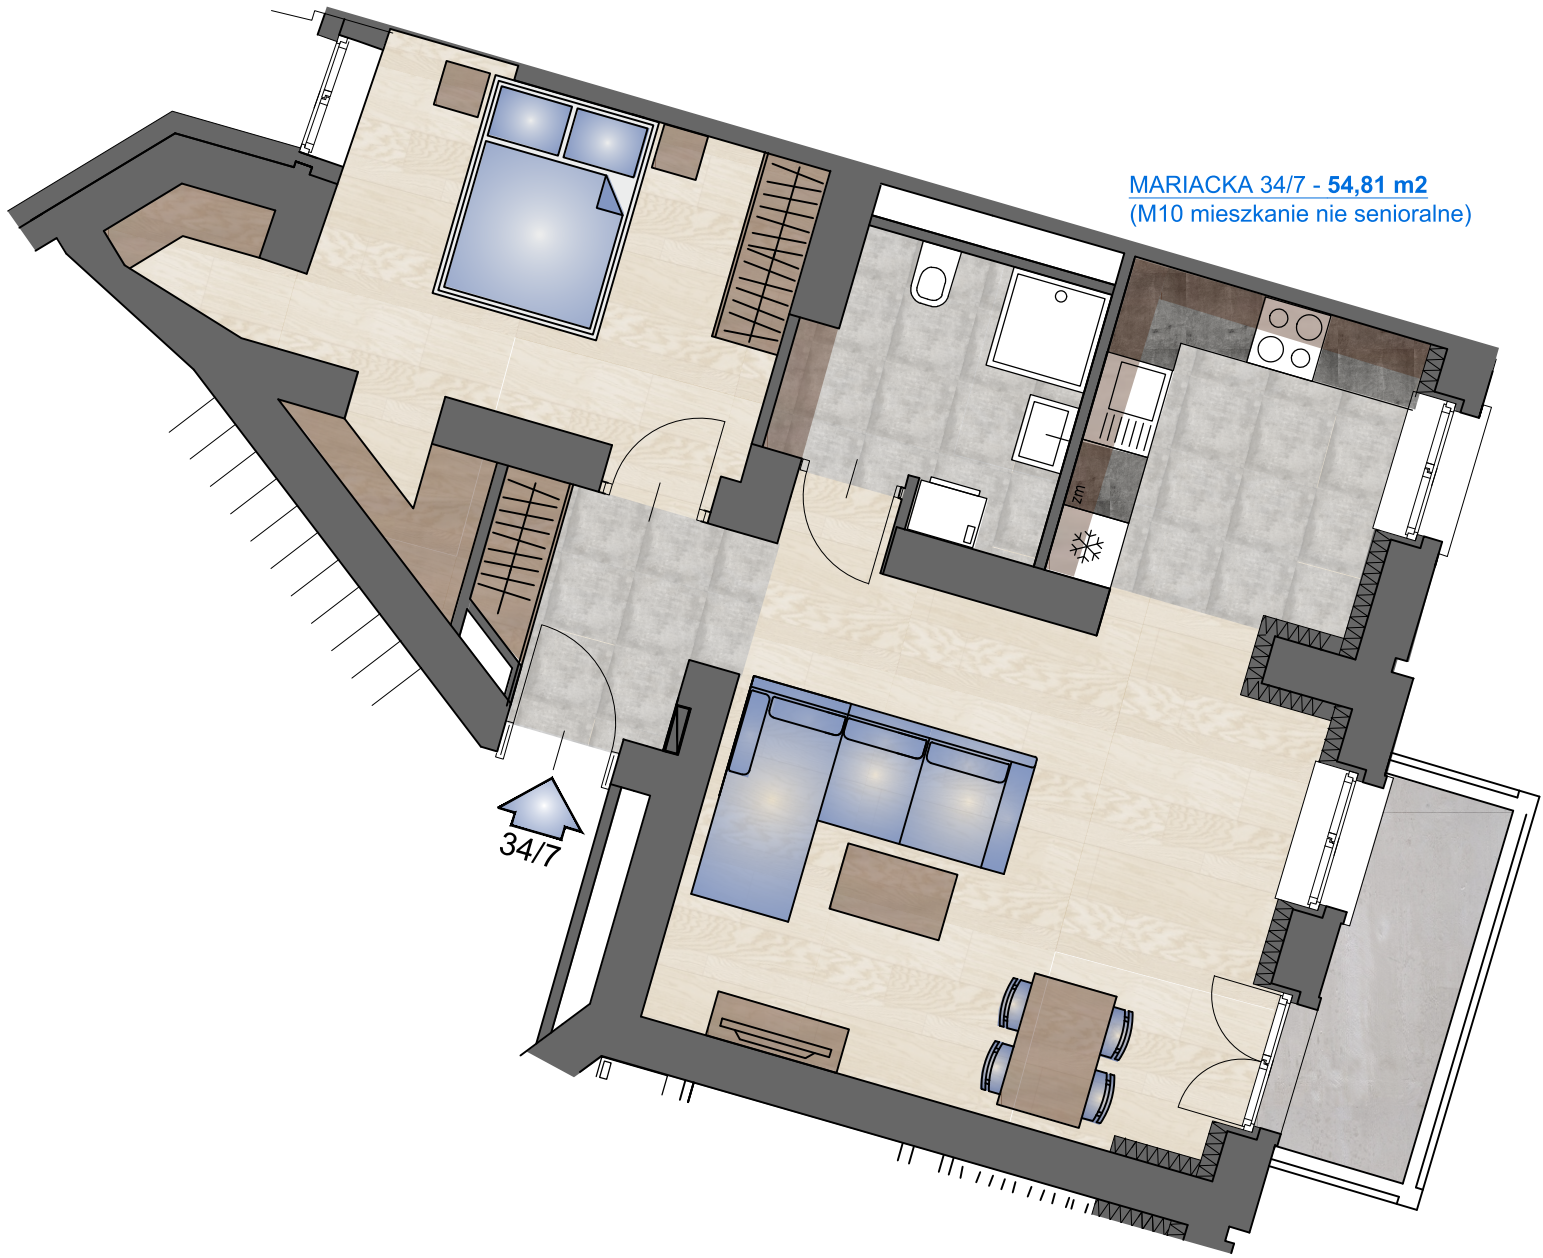


MARIACKA 34/7 - 54,81 m²
(M10 mieszkanie nie senioralne)



MARIACKA 34/7


UWAGA:
Rysunki mają jedynie charakter poglądowy i mogą ulec nieznacznym zmianom w trakcie realizacji obiektu.

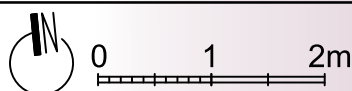


54,81 m²

POZIOM +2

UL. MARIACKA 34

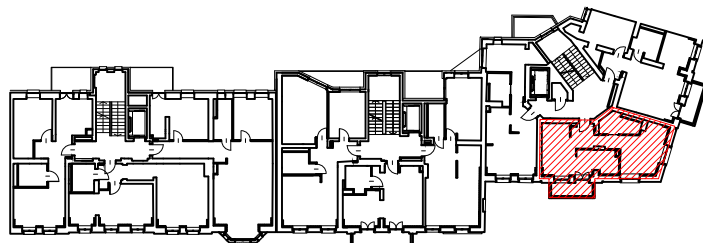

II PIĘTRO

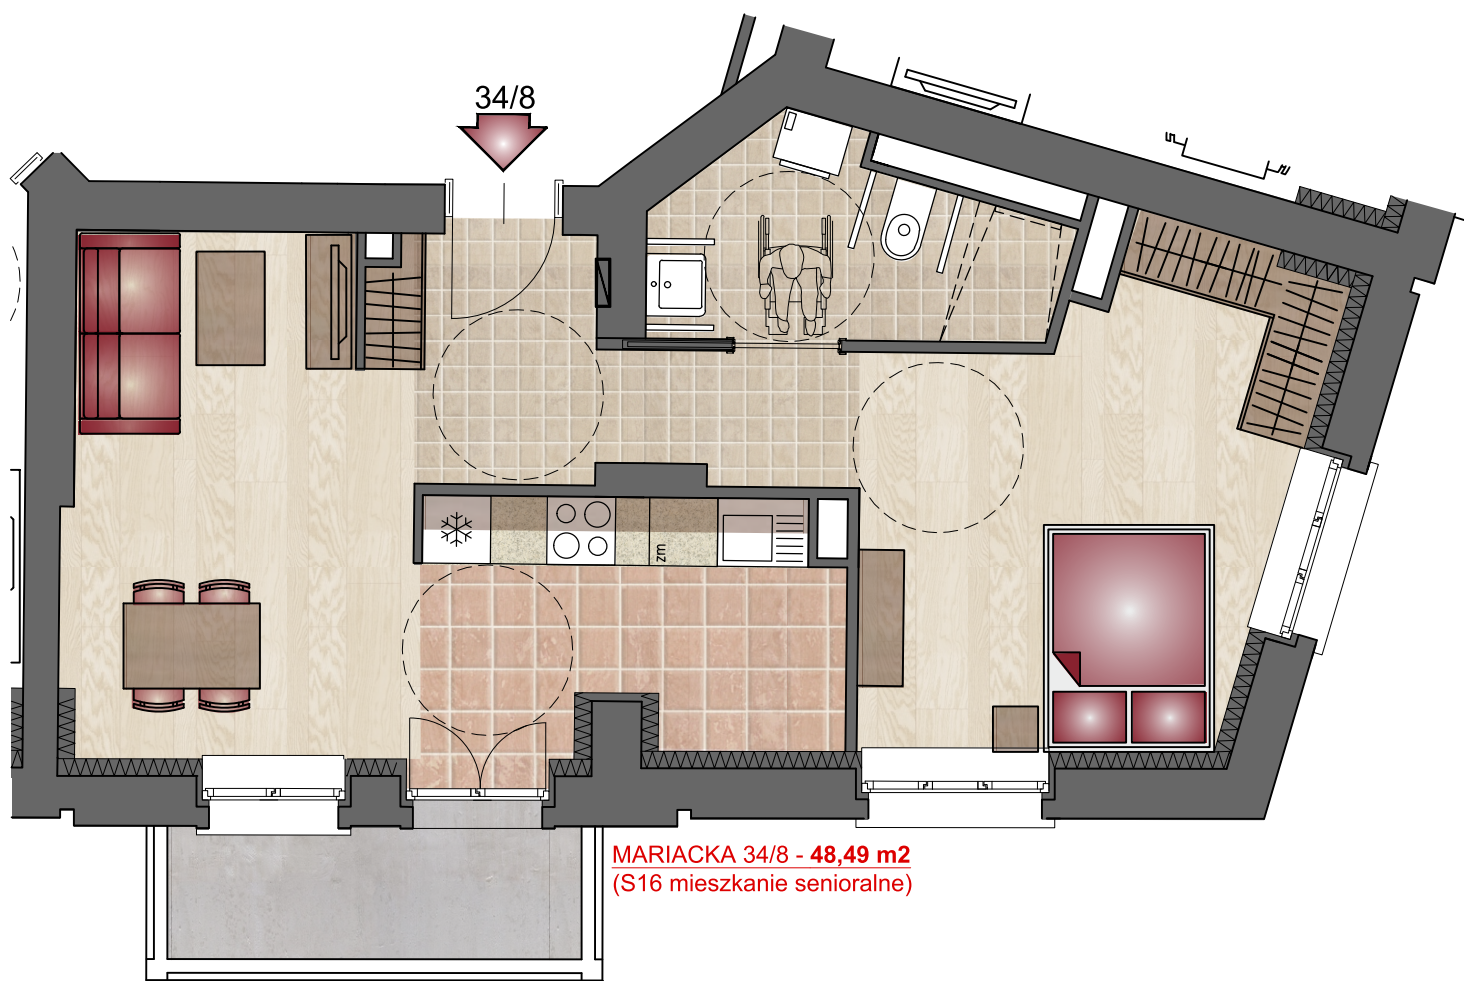

MARIACKA 34/8 - 48,49 m²
(S16 mieszkanie senioralne)



MARIACKA 34/8


48,49 m²

UWAGA:
Rysunki mają jedynie charakter poglądowy i mogą ulec nieznacznym zmianom w trakcie realizacji obiektu.



POZIOM +2

UL. MARIACKA 34

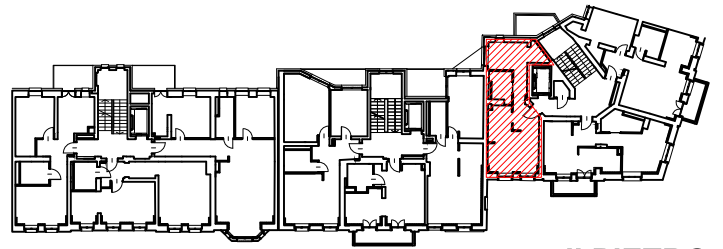

II PIĘTRO



MARIACKA 34/9 - 45,42 m²
(S15 mieszkanie senioralne)




MARIACKA 34/9

45,42 m²

UWAGA:
Rysunki mają jedynie charakter poglądowy i mogą ulec nieznacznym zmianom w trakcie realizacji obiektu.




POZIOM +3
UL. MARIACKA 34

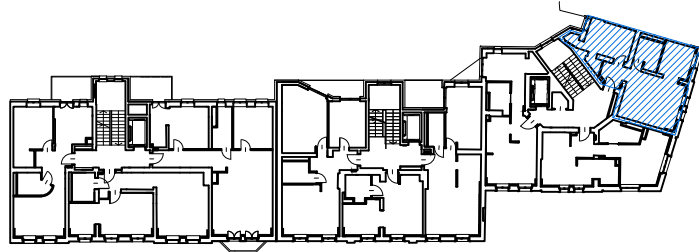

III PIĘTRO

MARIACKA 34/10 - 55,24 m²
(M15 mieszkanie nie senioralne)

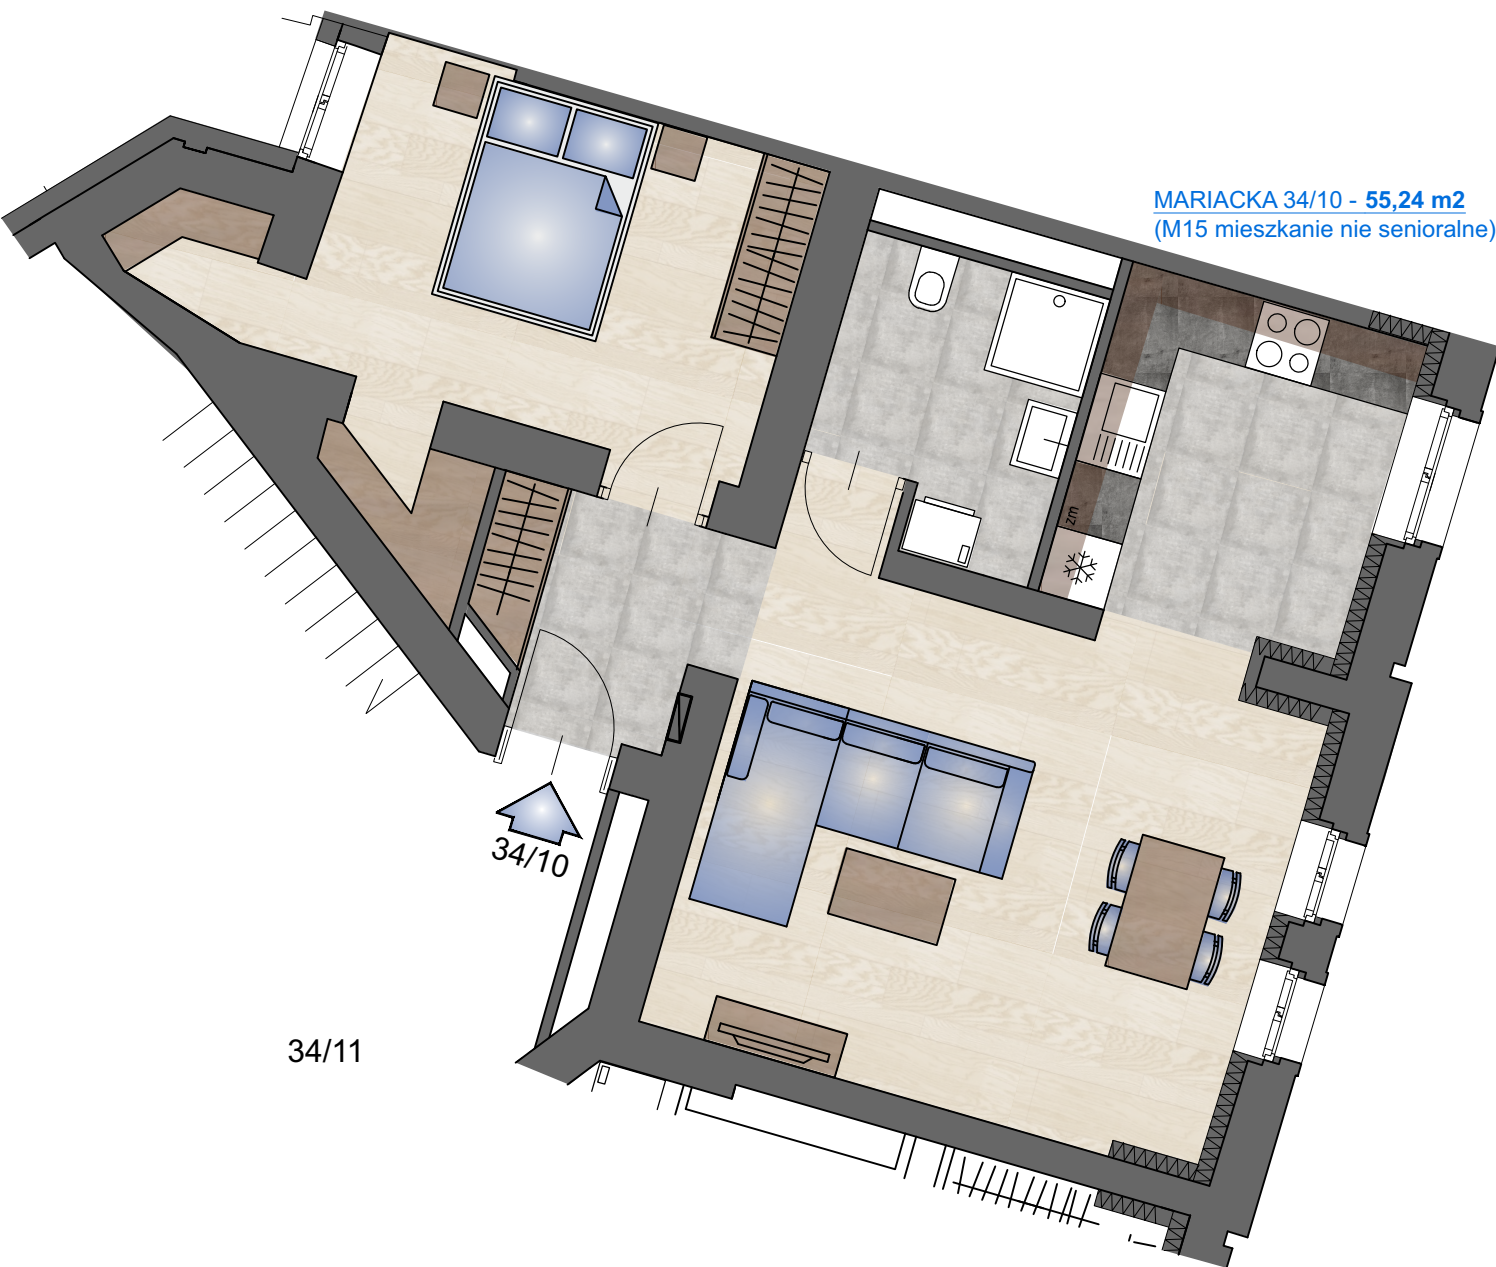

MARIACKA 34/10


55,24 m²

UWAGA:
Rysunki mają jedynie charakter poglądowy i mogą ulec nieznacznym zmianom w trakcie realizacji obiektu.




POZIOM +3

UL. MARIACKA 34

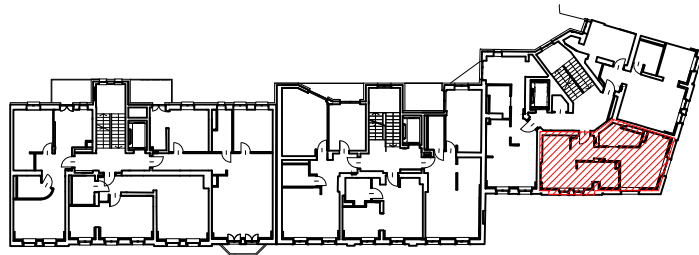

III PIĘTRO

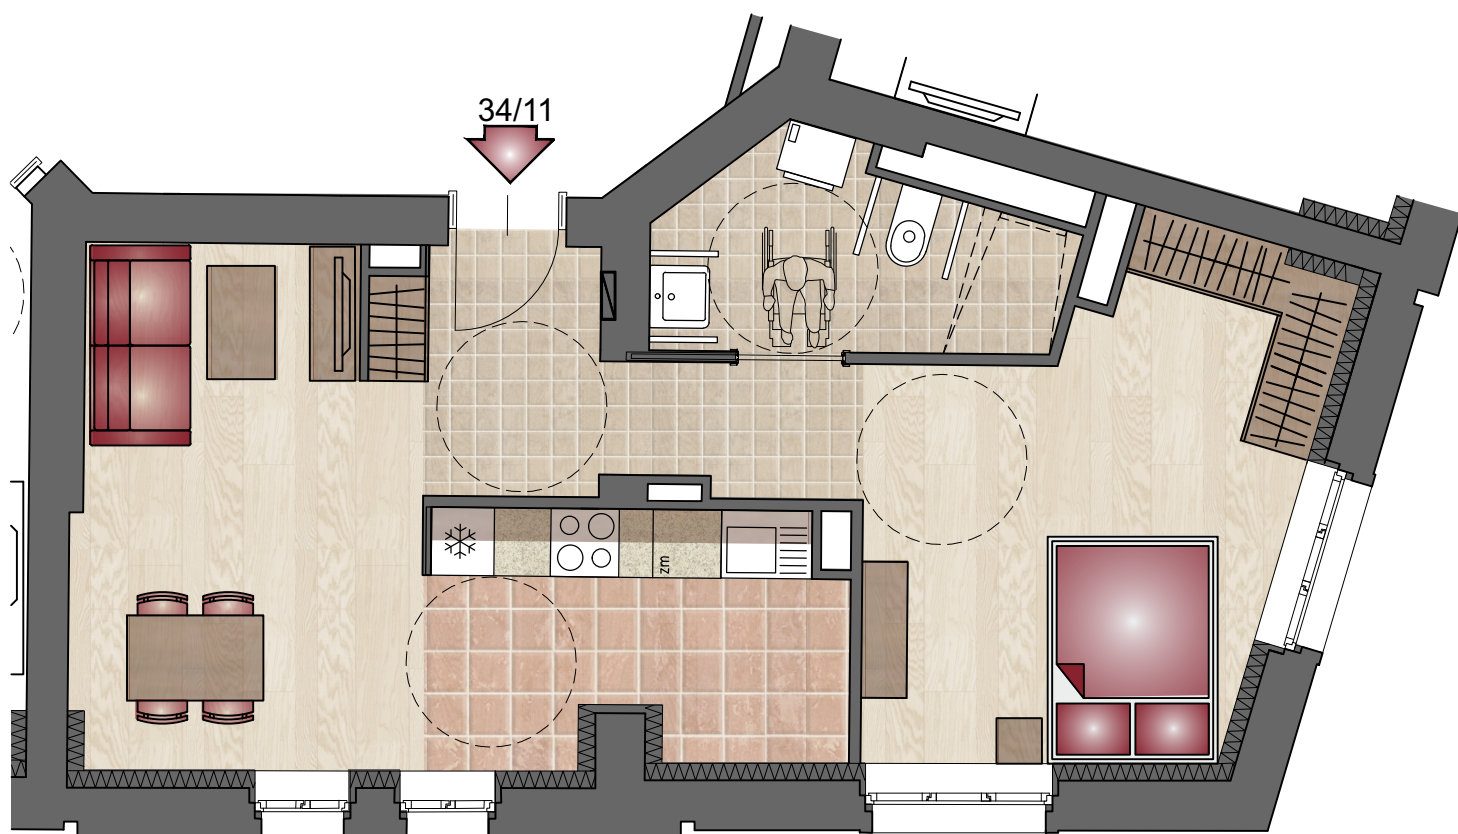

MARIACKA 34/11 - 48,62 m²
(S20 mieszkanie senioralne)



MARIACKA 34/11


UWAGA:
Rysunki mają jedynie charakter poglądowy i mogą ulec nieznacznym zmianom w trakcie realizacji obiektu.




48,62 m²

POZIOM +3

UL. MARIACKA 34

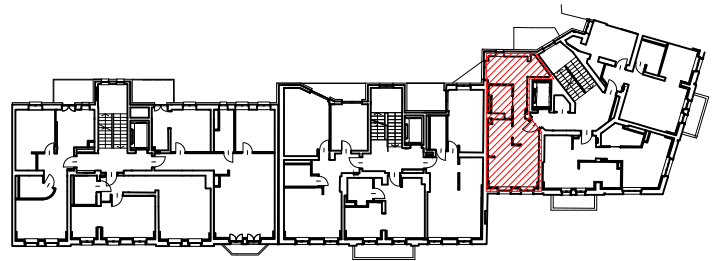

III PIĘTRO

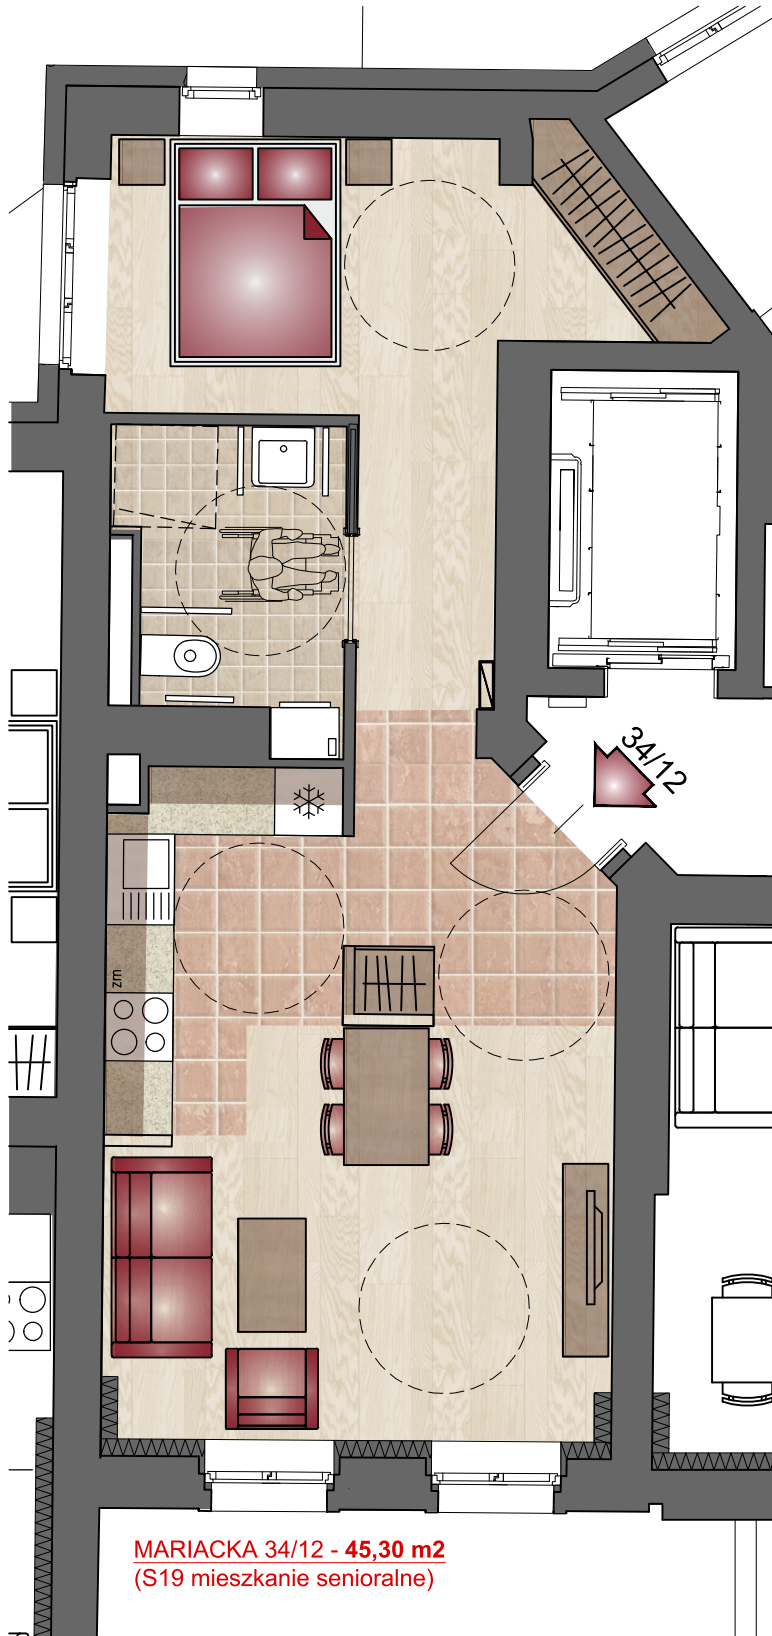

MARIACKA 34/12 - 45,30 m²
(S19 mieszkanie senioralne)



MARIACKA 34/12


45,30 m²

UWAGA:
Rysunki mają jedynie charakter poglądowy i mogą ulec nieznacznym zmianom w trakcie realizacji obiektu.




POZIOM +4

UL. MARIACKA 34

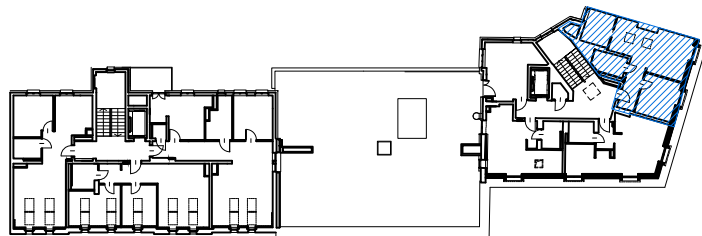

IV PIĘTRO


MARIACKA 34/13 - 51,97m²
(M20 mieszkanie nie senioralne)

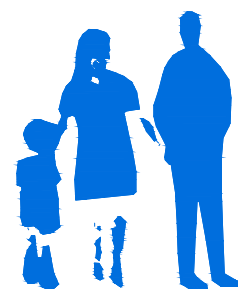

MARIACKA 34/13


51,97 m²

UWAGA:
Rysunki mają jedynie charakter poglądowy i mogą ulec nieznacznym zmianom w trakcie realizacji obiektu.

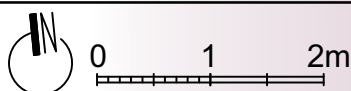


POZIOM +4

UL. MARIACKA 34

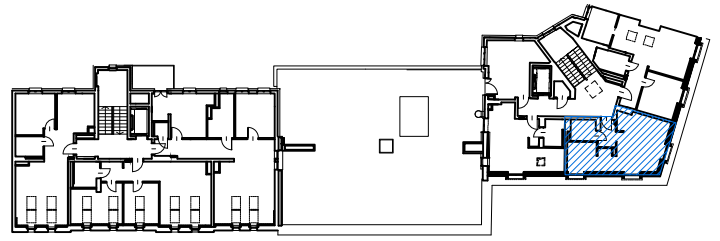

IV PIĘTRO

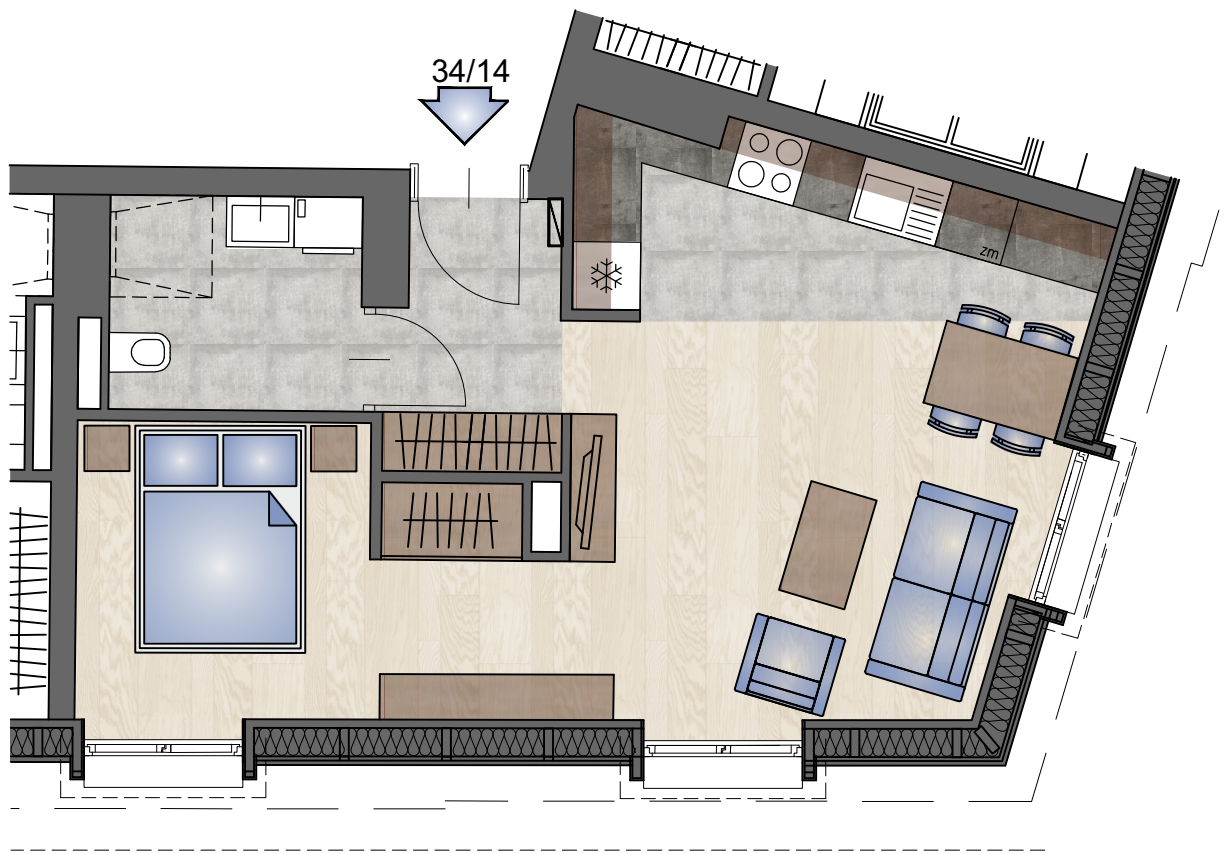

MARIACKA 34/14 - 38,92 m²
(M19 mieszkanie nie senioralne)



MARIACKA 34/14


UWAGA:
Rysunki mają jedynie charakter poglądowy i mogą ulec nieznacznym zmianom w trakcie realizacji obiektu.




38,92 m²

POZIOM +4


UL. MARIACKA 34

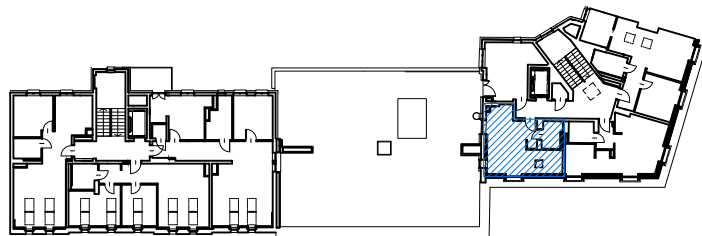

IV PIĘTRO

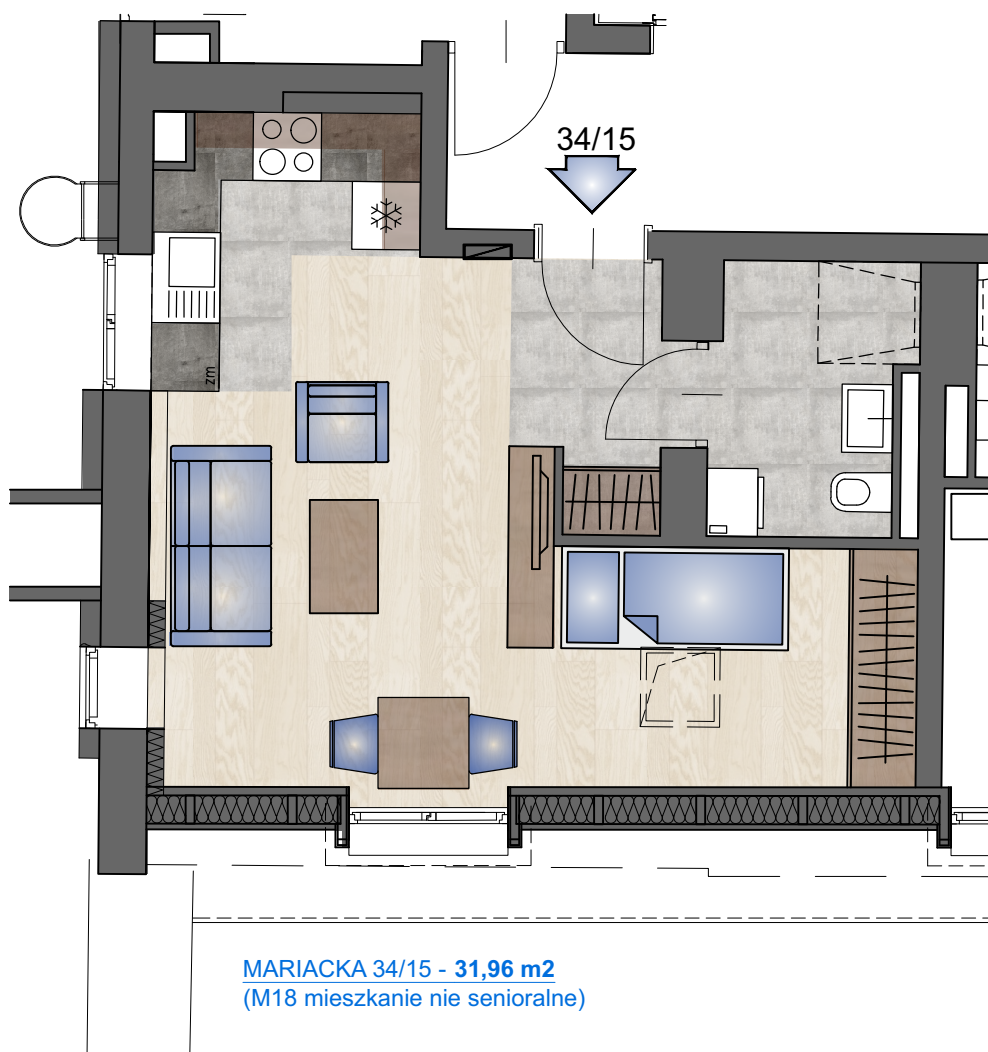

MARIACKA 34/15 - 31,96 m²
(M18 mieszkanie nie senioralne)

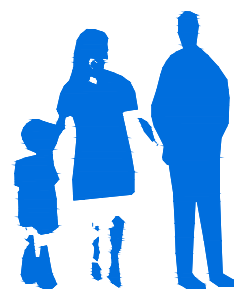

MARIACKA 34/15

UWAGA:
Rysunki mają jedynie charakter pogładowy i mogą ulec nieznacznym zmianom w trakcie realizacji obiektu.



31,96 m²